


POLECENIA

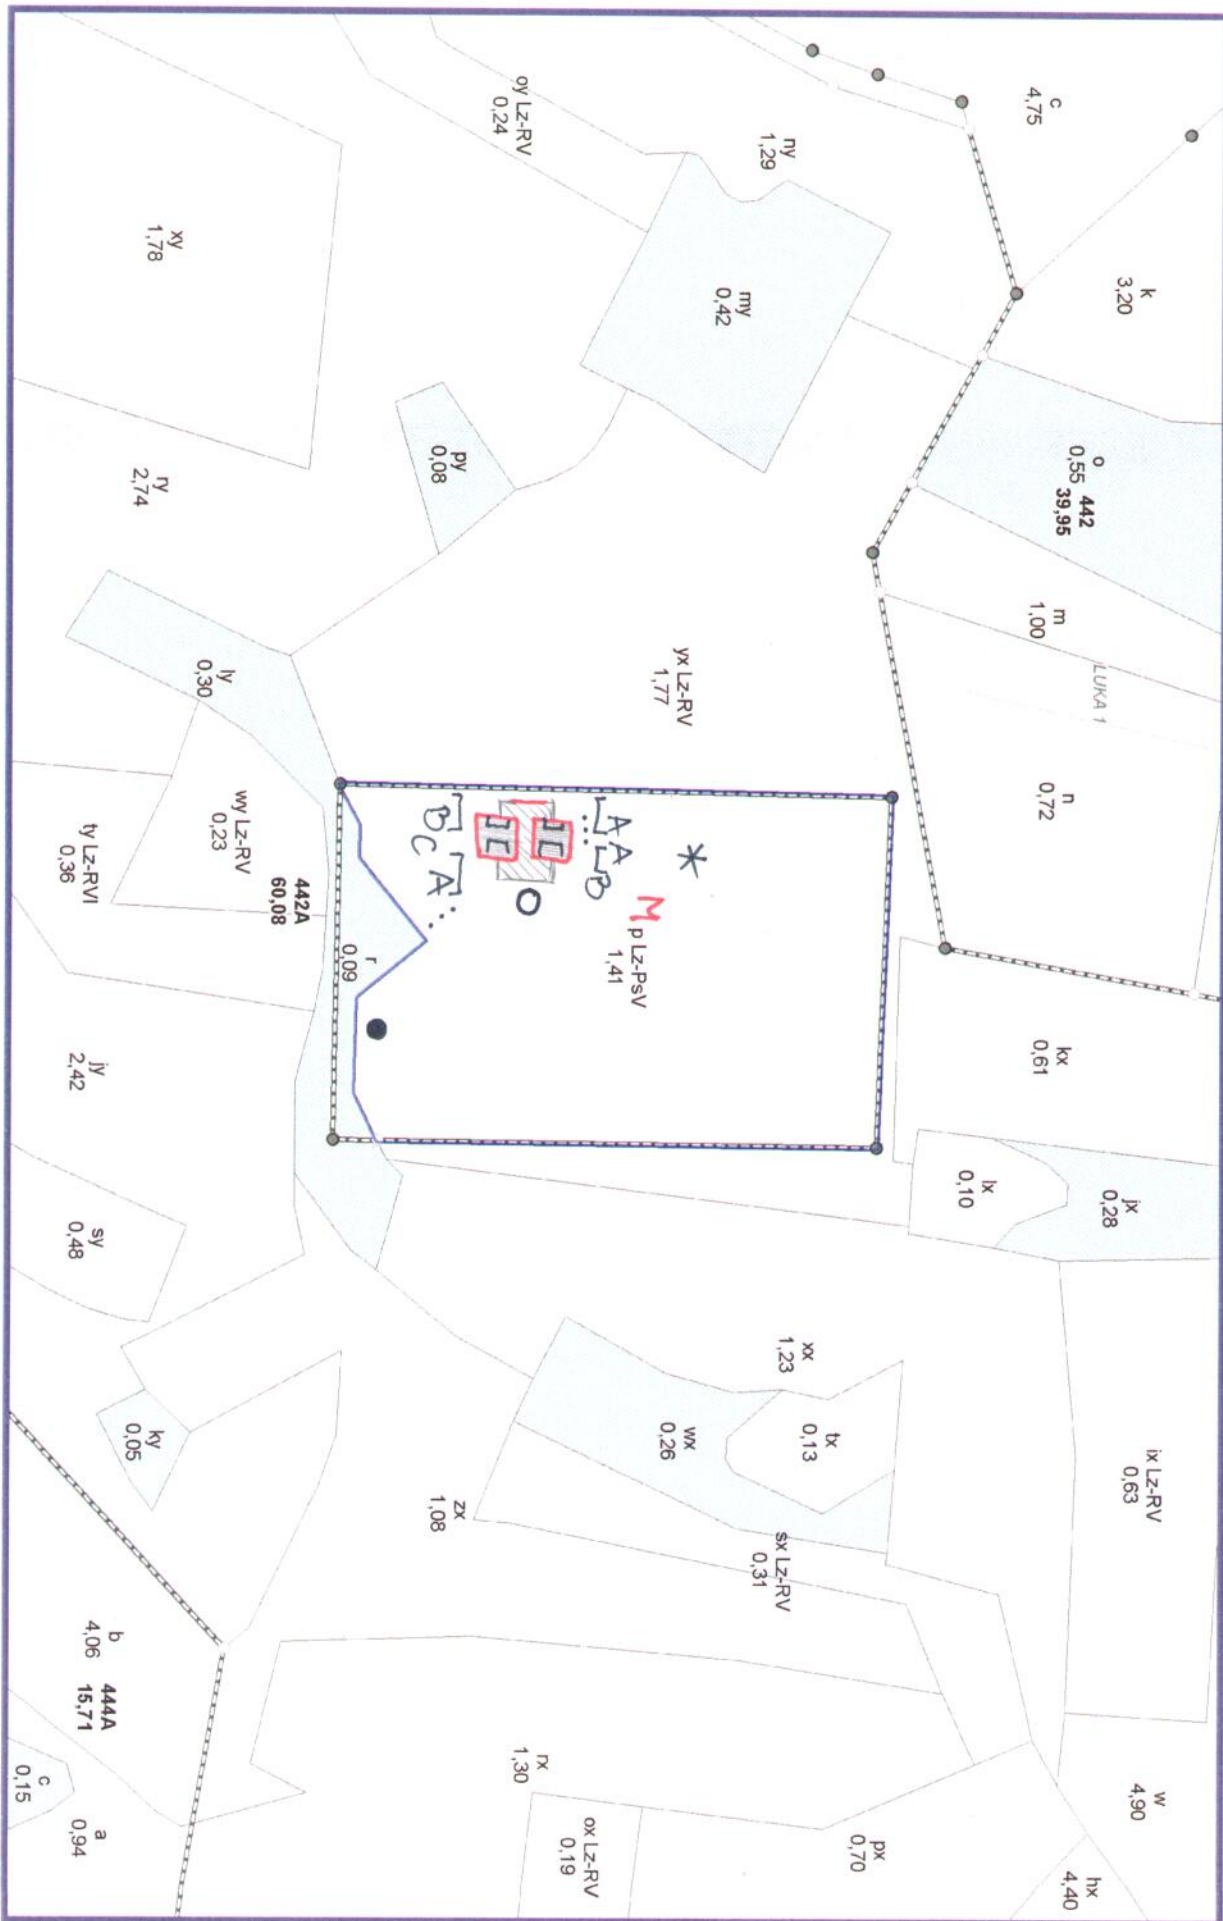

skala 1:2000

0.1km

WIAITA z PODCAGI
DEBOWA z KASZEDU
TAUSTDT


WOS NA SMIECI
ABC ELEMENTY EDUKACYJNE
WIAITZ

* PAKT EDUKACYJNY
RODZIT 25 M²

M MONITORING
MIEJCE NA
OGNISKO

Mapa Gospodarcza REZERWAT PRZYRODY "DOLINA RIECU JEZUICE"

11-16-1-08-370 -j -

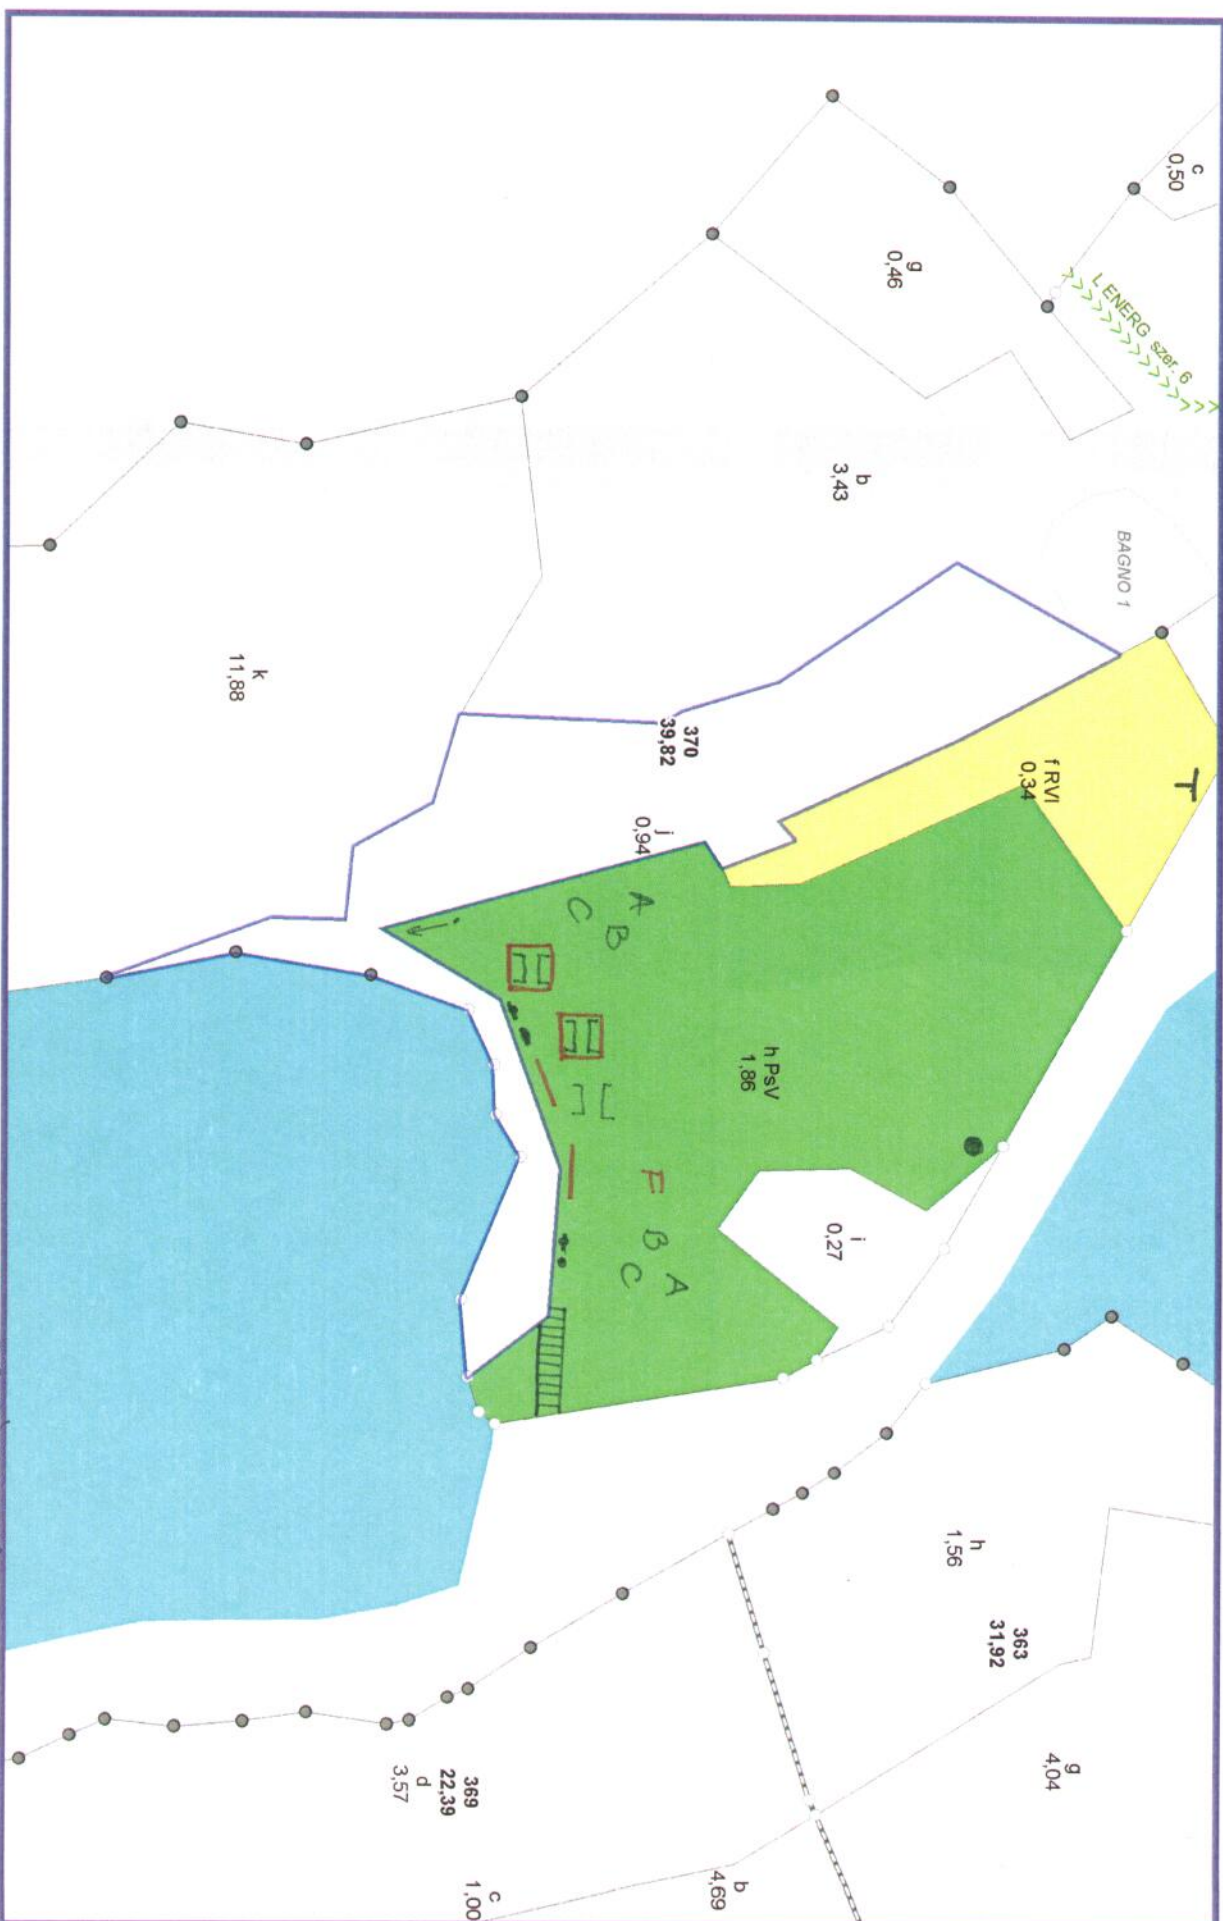

skala 1:2000



WIAŃA



ŁANOSTOŁE

0,1km

• MIAŁO

• KOSZ NA ŚMIECI

T TRÓJCA WŁÓDZKA

— TABLICA EDUKACYJNA



FOTOSCIAŁKA

IIIIII KŁADKA DEKORACJA


2 DOŁĘCZA

A, B, C ELEMENTY EDUKACYJNE

2015-01-29

Mapa Gospodarcza

11-16-1-08-370 -k -

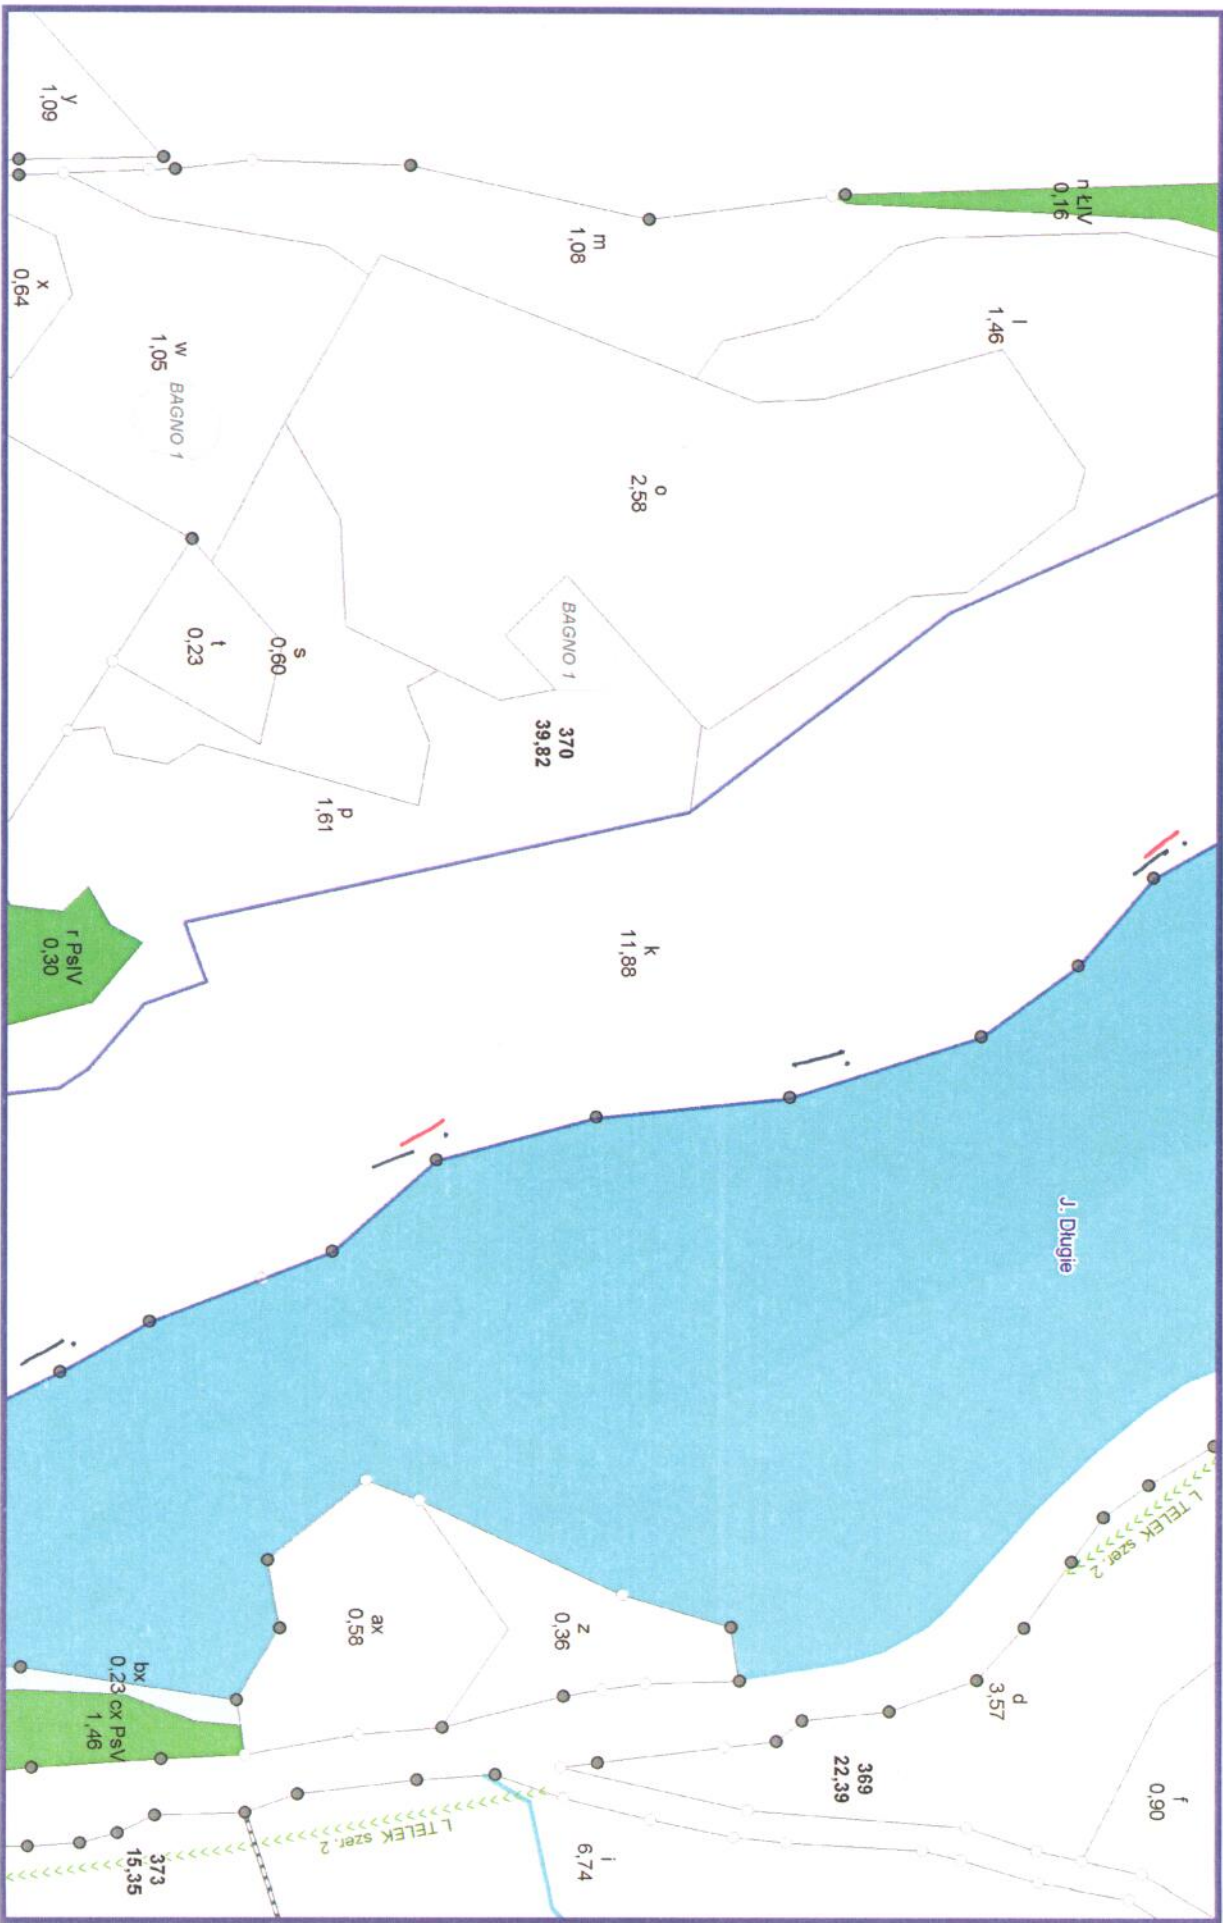

skala 1:2500


Tabela Edukacyjna

Linia droga

Linia kolejowa

2015-01-29

Mapa Gospodarcza REZERWATU PRZYRODY "DOŁNA PIĘĆNA JĘZIOŁO" 11-16-1-08-379 -h -

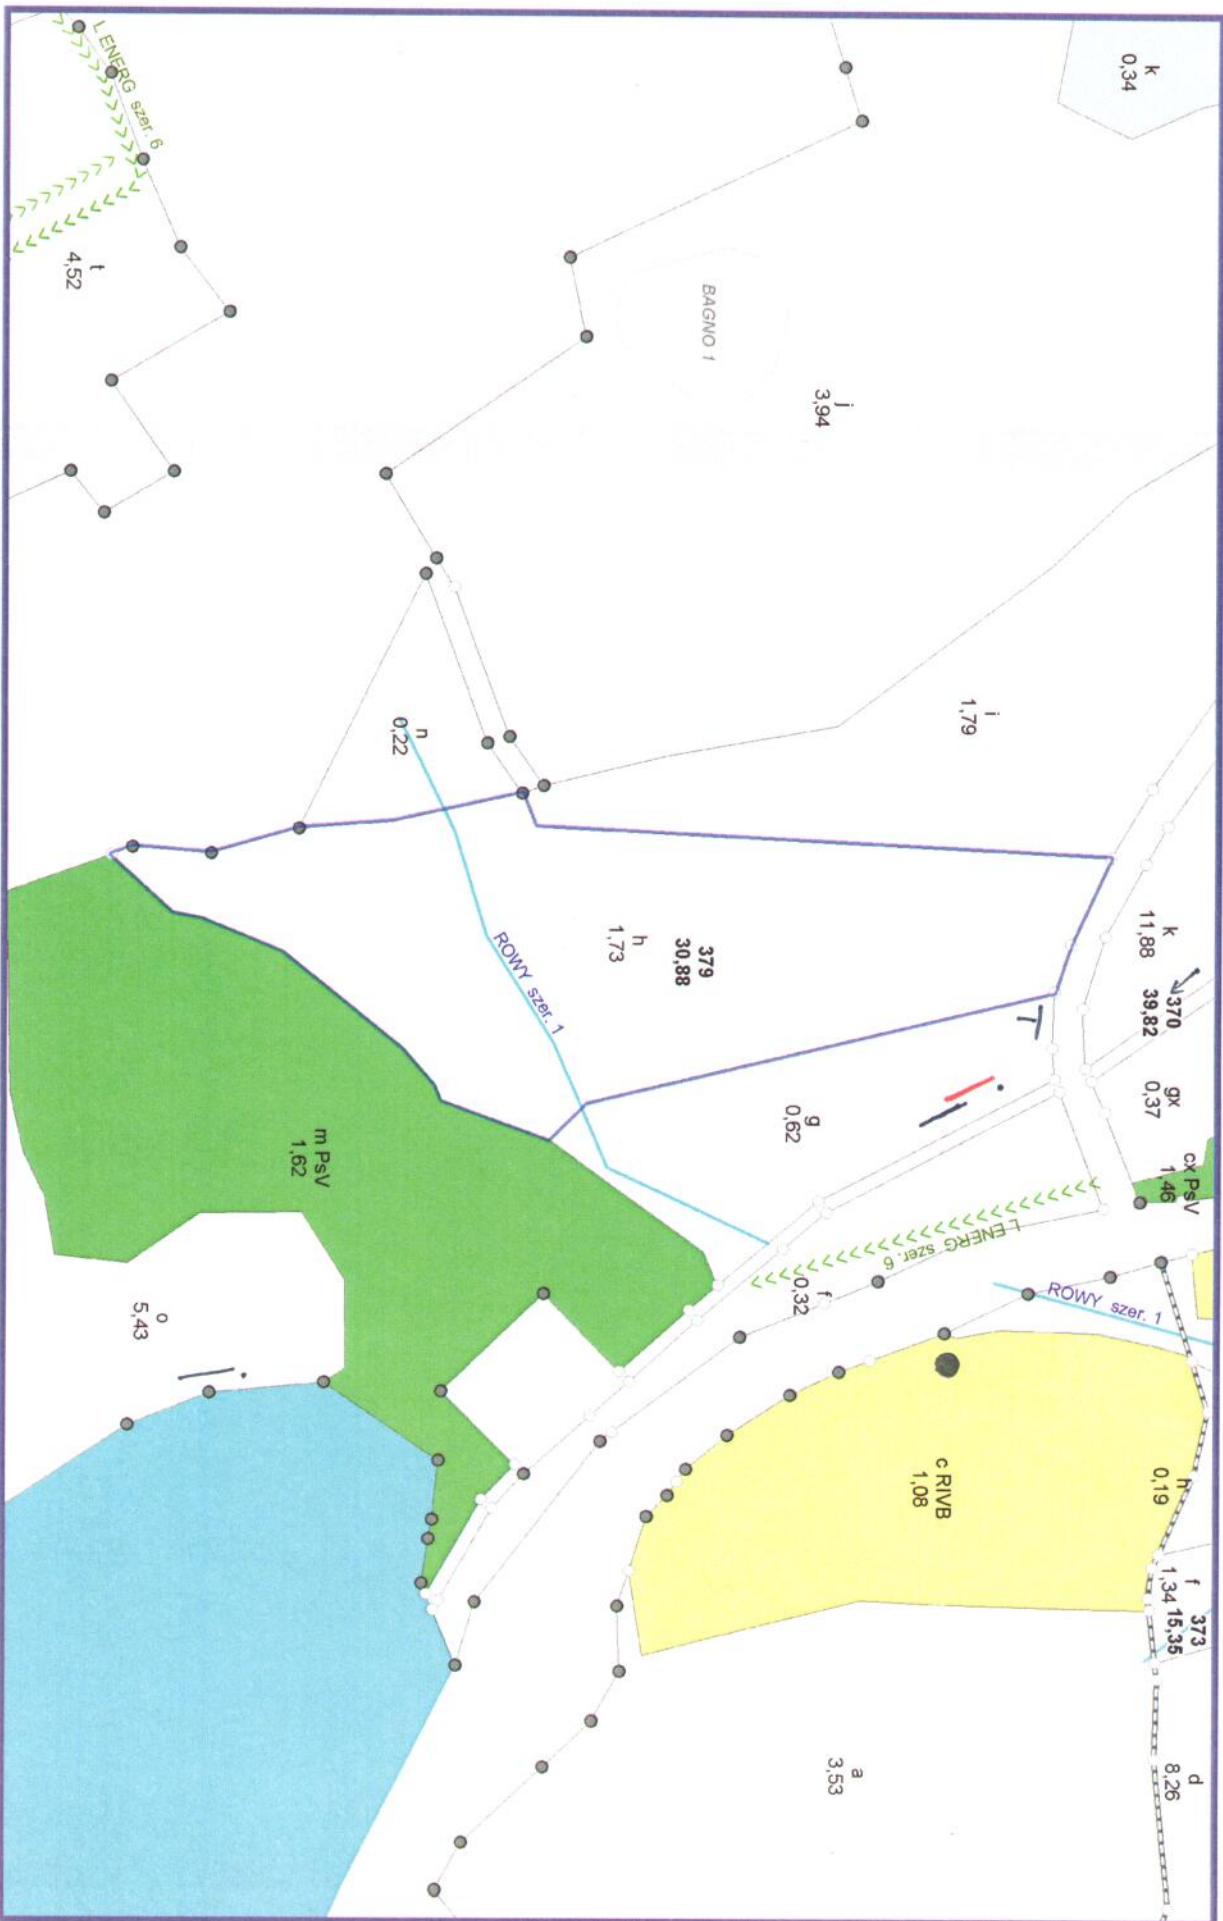

skala 1:2100



- KOSZ NA ŚMIECI
- KANAŁ DŁUGA
- TABLICA EDUKACYJNA

● WITACZ

→ KIEDUNKOWSKA

T TABLICA INFORMACYJNA

2015-01-29


☐ WIATŁA
 — TABLICA EDUKACYJNA
 Mapa Gospodarcza

• WIŁACZ
 ○ MIEJSCA
 — KOSZ NA
 ŚMIECI

A, B, C — ELEMENTY EDUKACYJNE
 T — TABLICA WĘZŁOWA
 F — FOTOCIANNA
 E — ELEWACJA

* MŁĄCZEK EDUKACYJNY

11-16-1-08-379 -c -

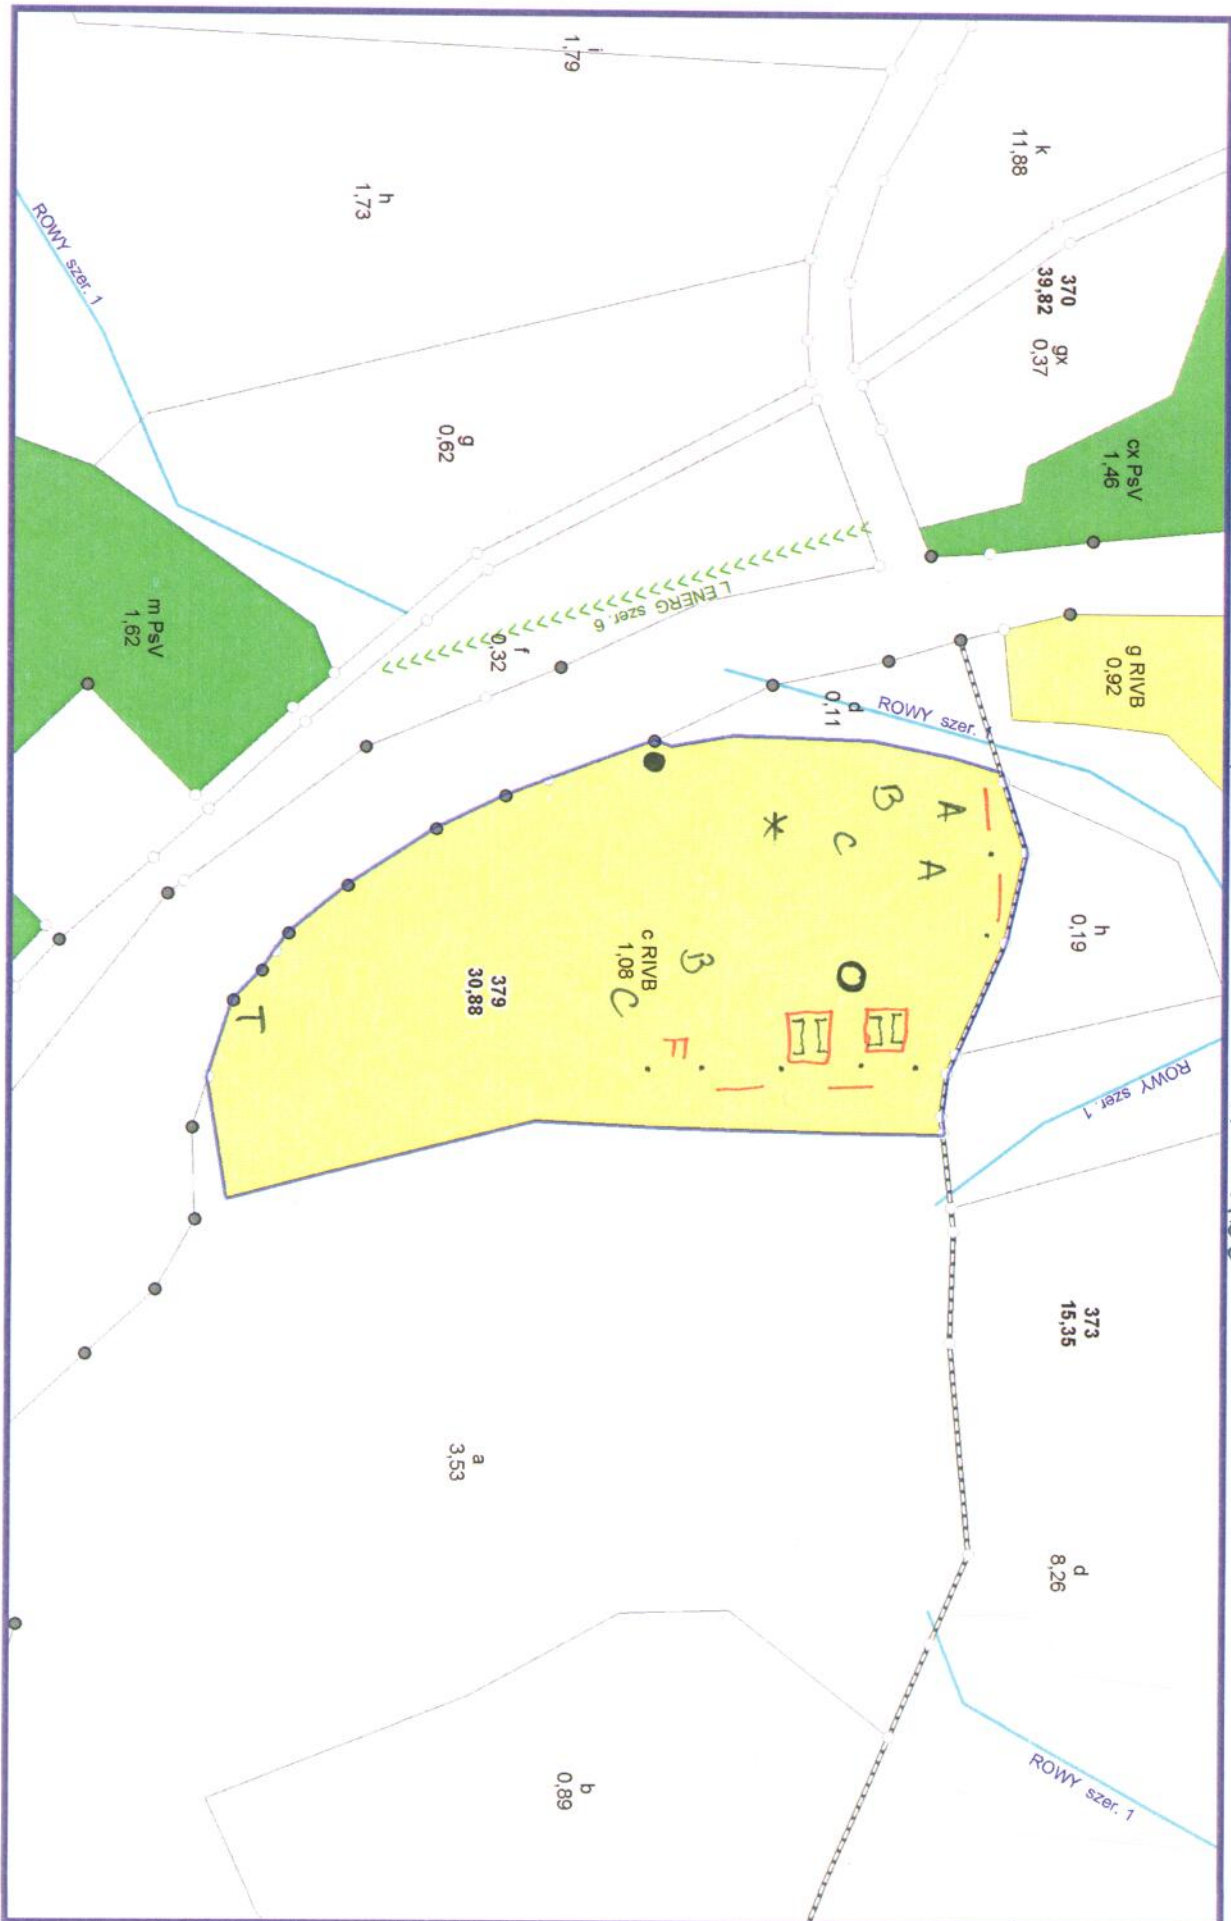


skala 1:1487



2015-01-29

Mapa Gospodarcza **REZERWAT PRZYRODY "DOLINA RĘCZU JEZIORA"**
 11-16-1-08-400 -b - 4/5 TENOR

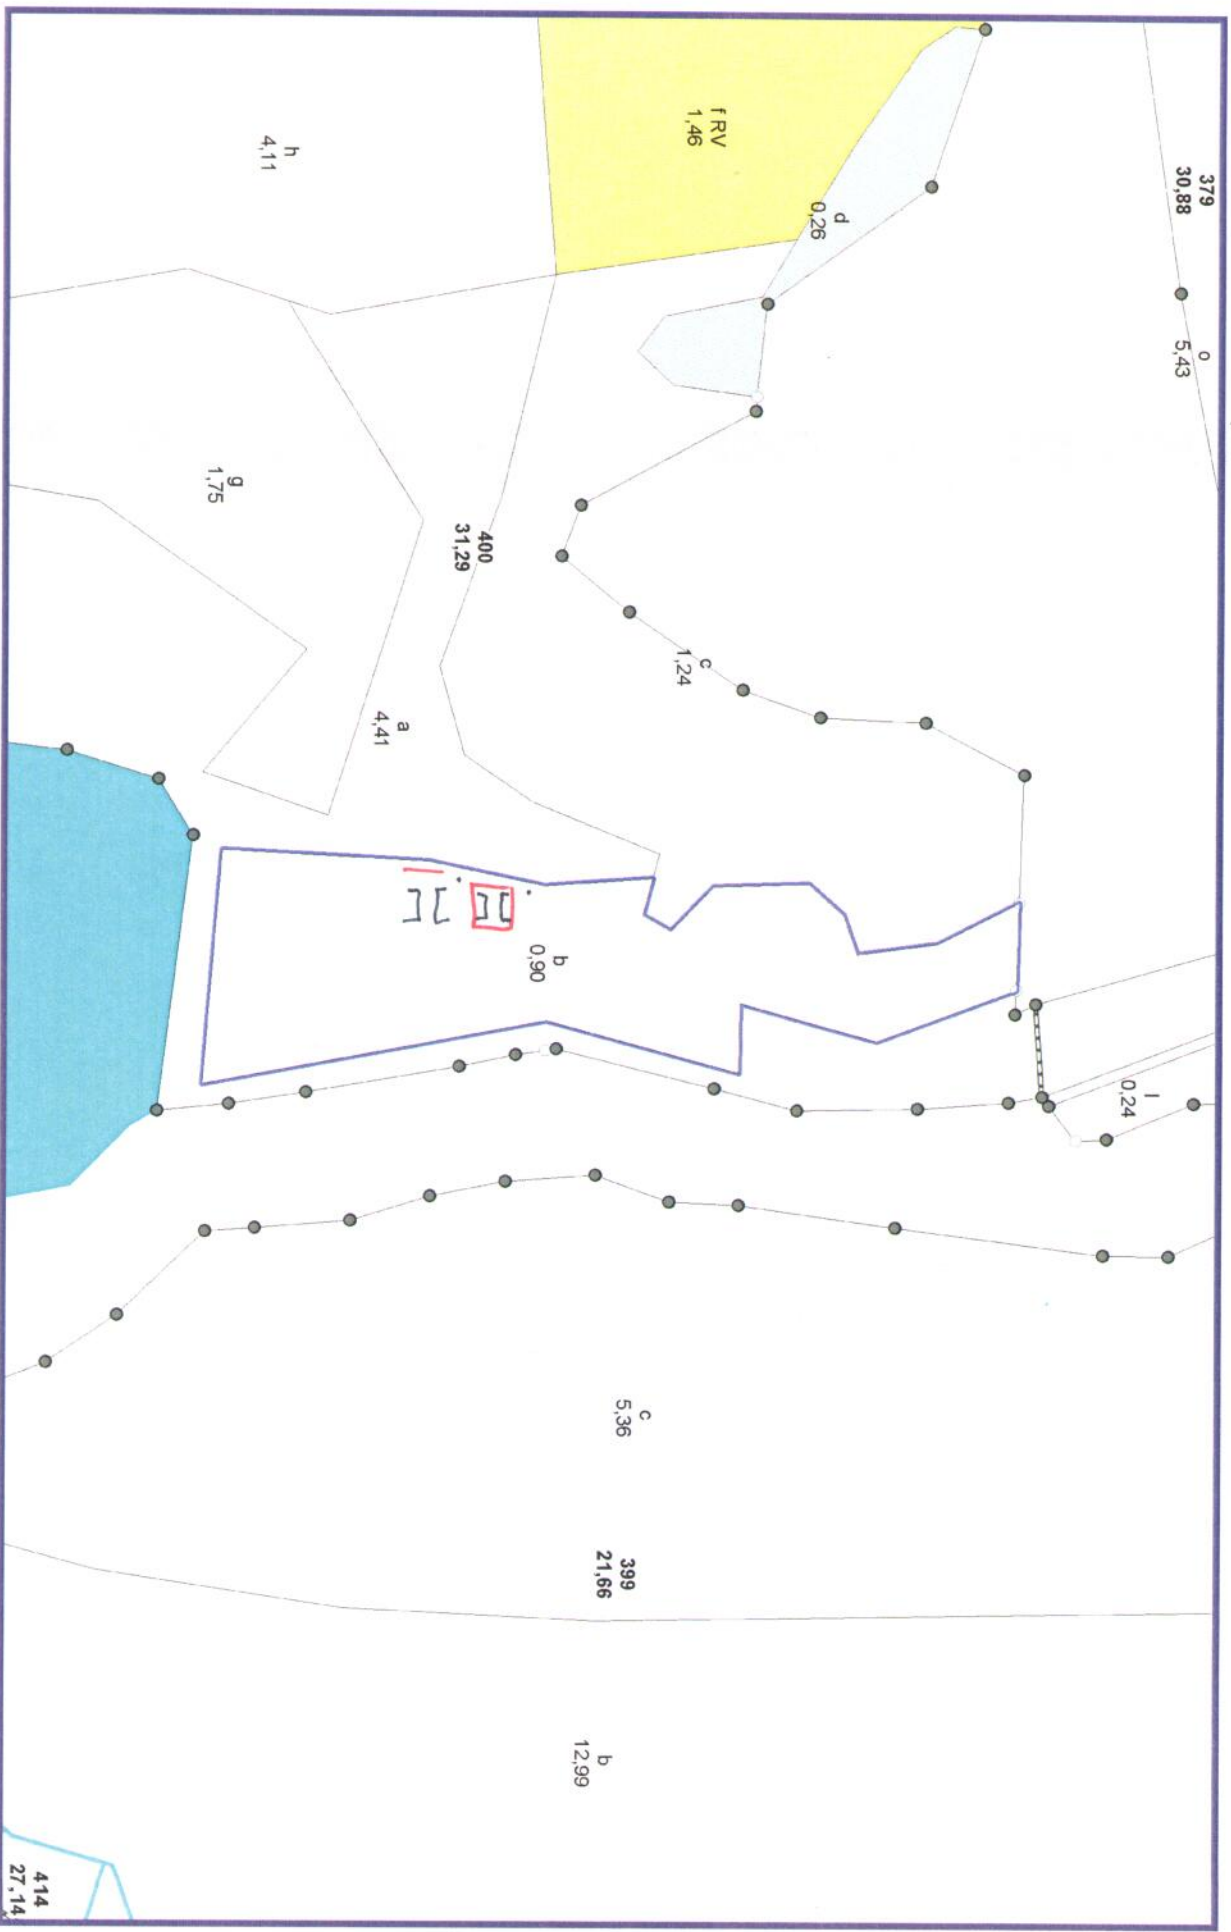

skala 1:1955




LITWA
 TABLICA EDUKACYJNA

EDUKACYJNA

ŁĄCZNOŚĆ
 KOSZ NA ŚMIECI

2015-01-29

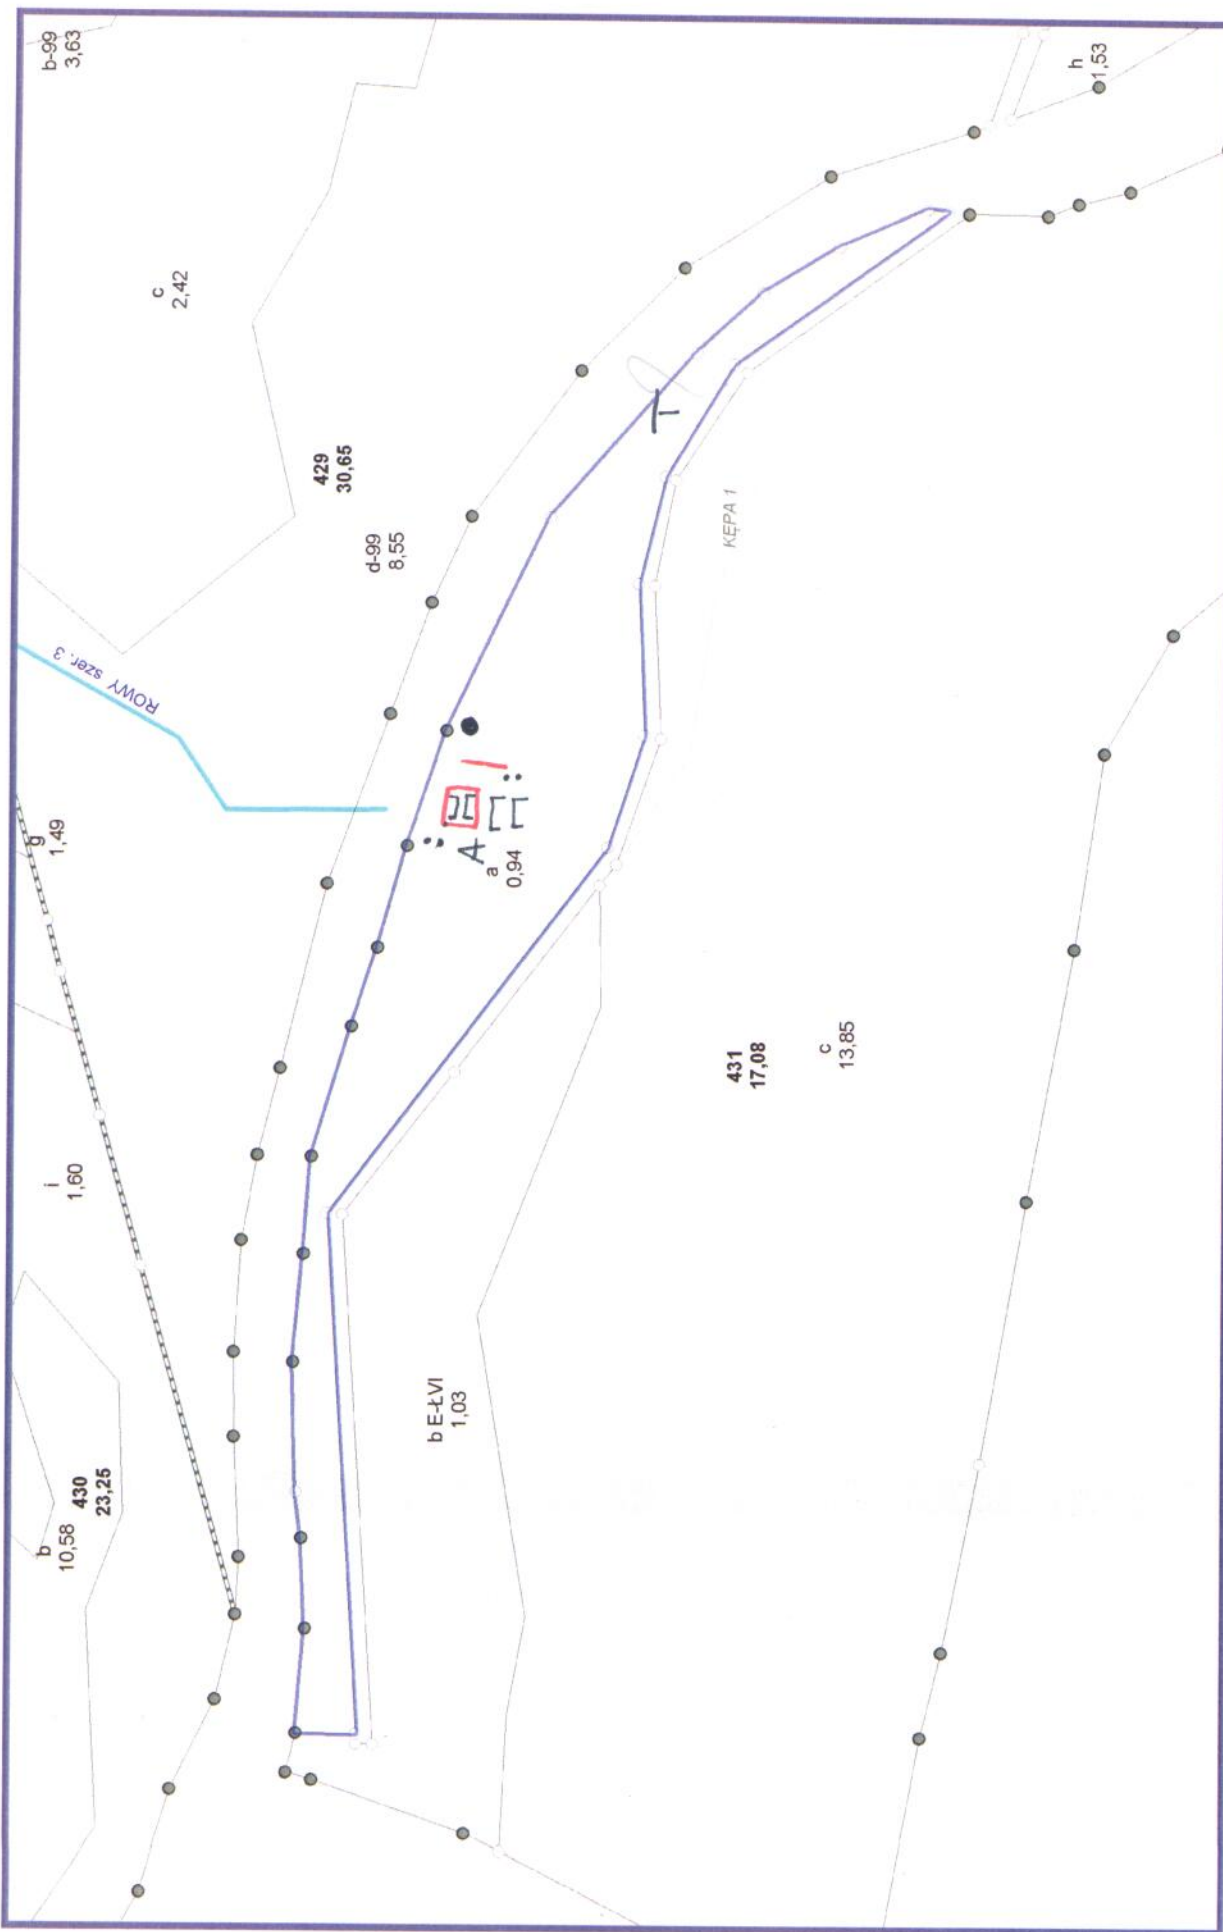

2015-01-29


2015-01-29

2015-07-29

FOTOSCİANKA

WITACZ
ELEMENTY EDUKACYJNE
A,B

PROJEKT ZAGOSPODAROWANIA TERENU 1:500

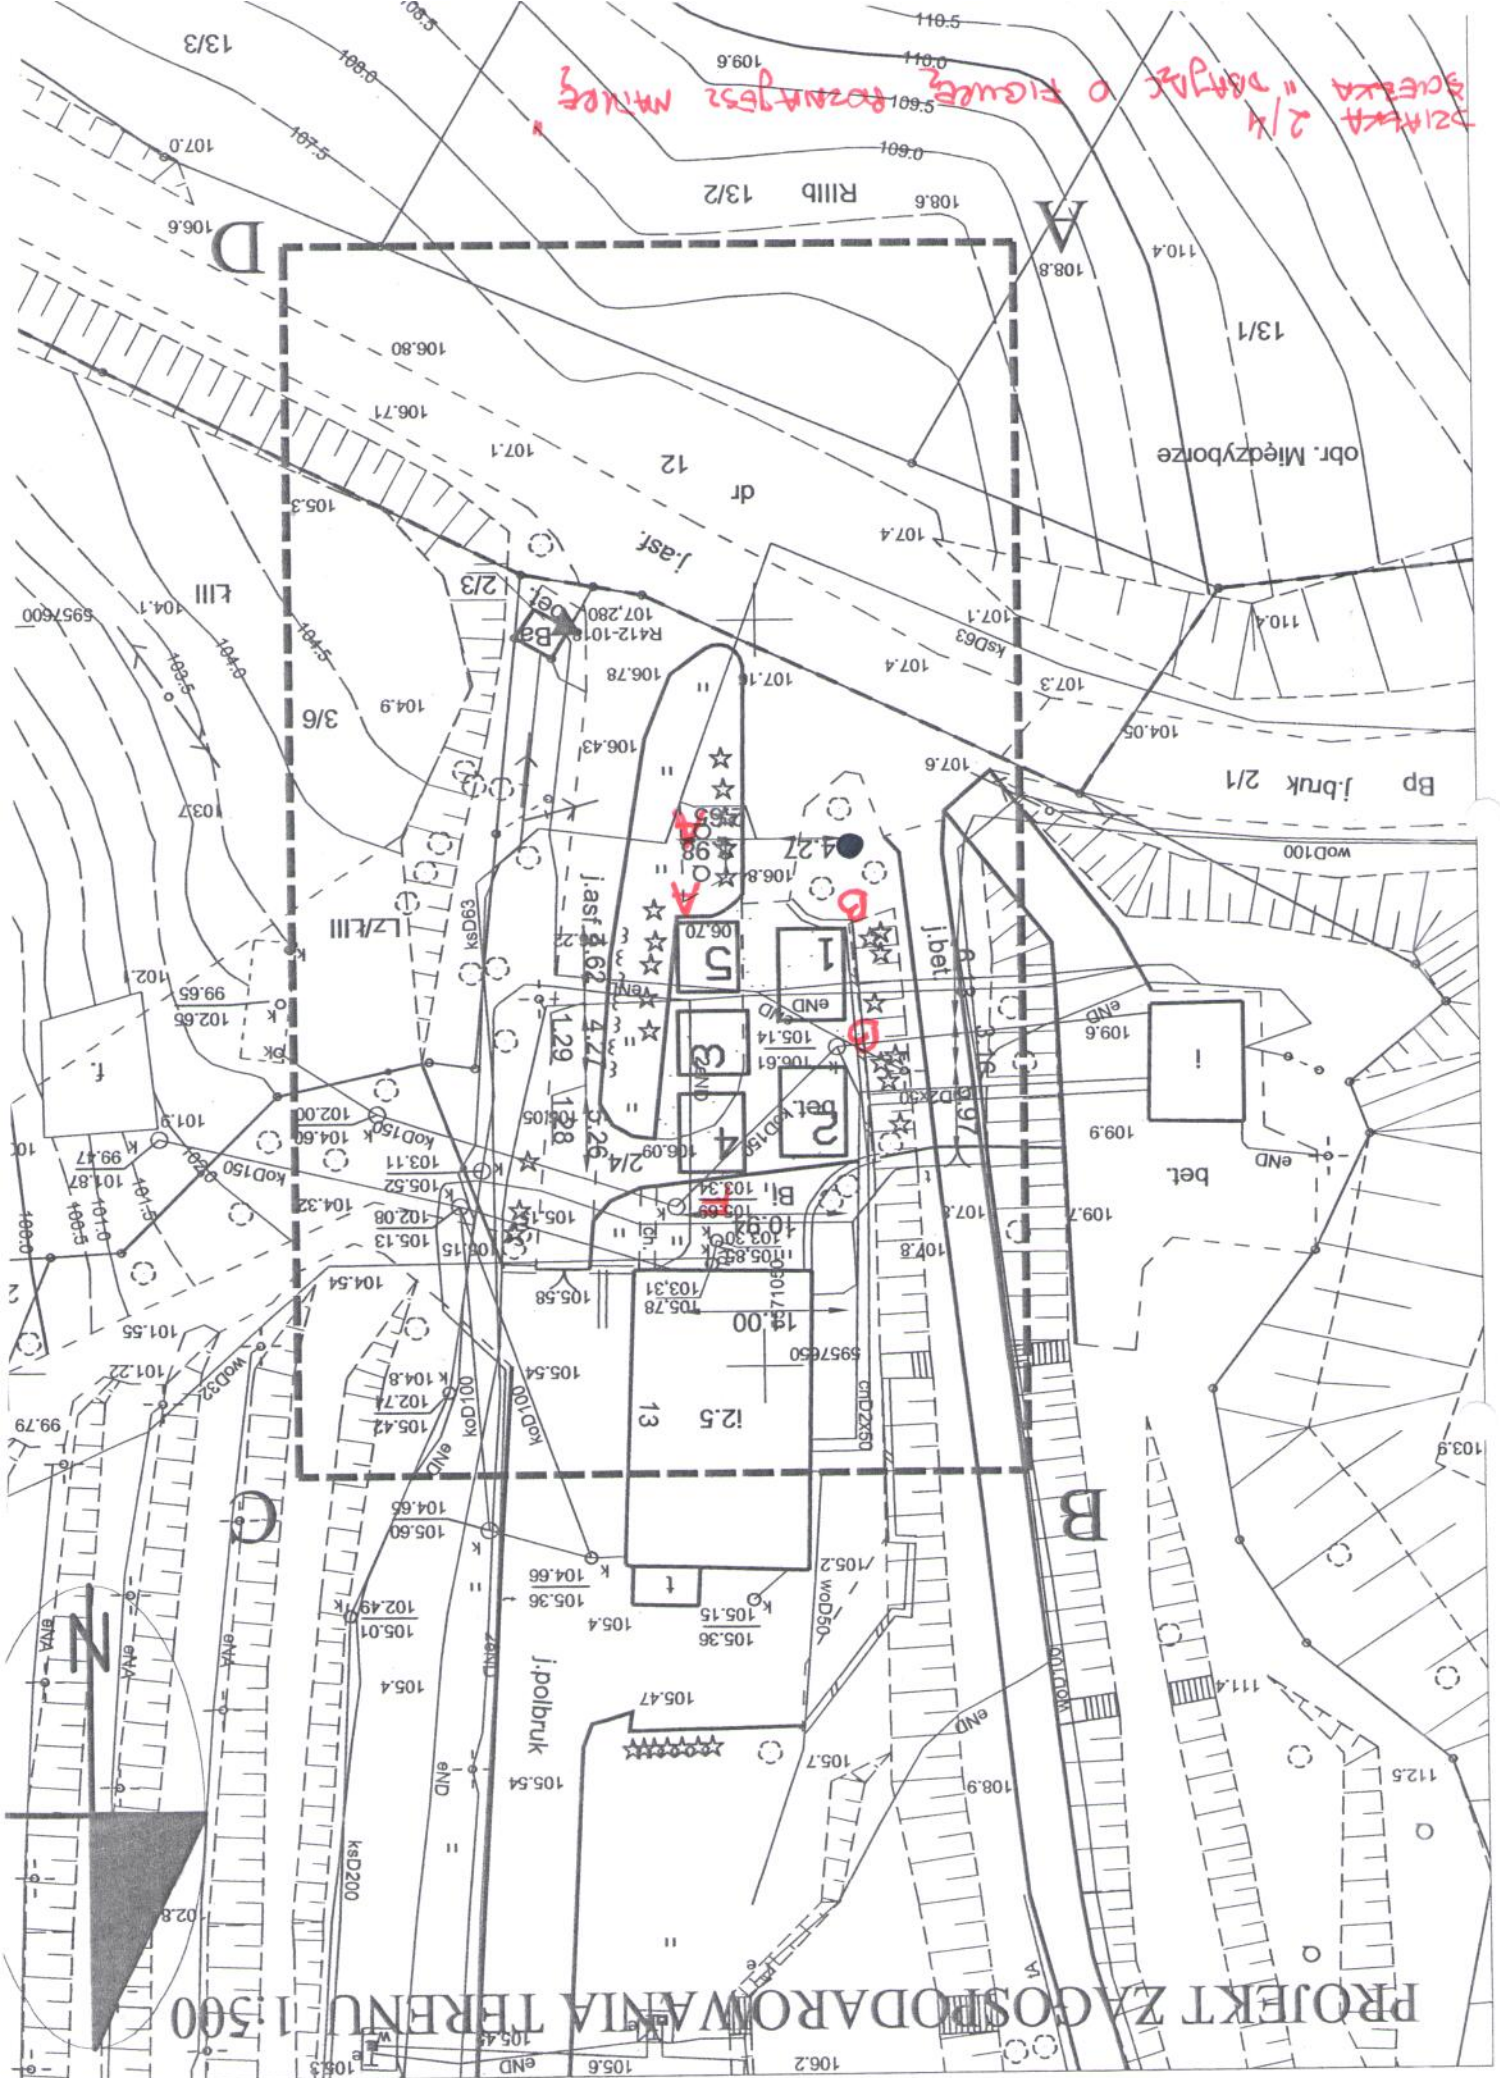


Mapa Gospodarcza

11-16-1-05-150 -b -

Ścieżka edukacyjna "Droga o figurach polaryzacji naturalnej"

Mostek za Borkowem

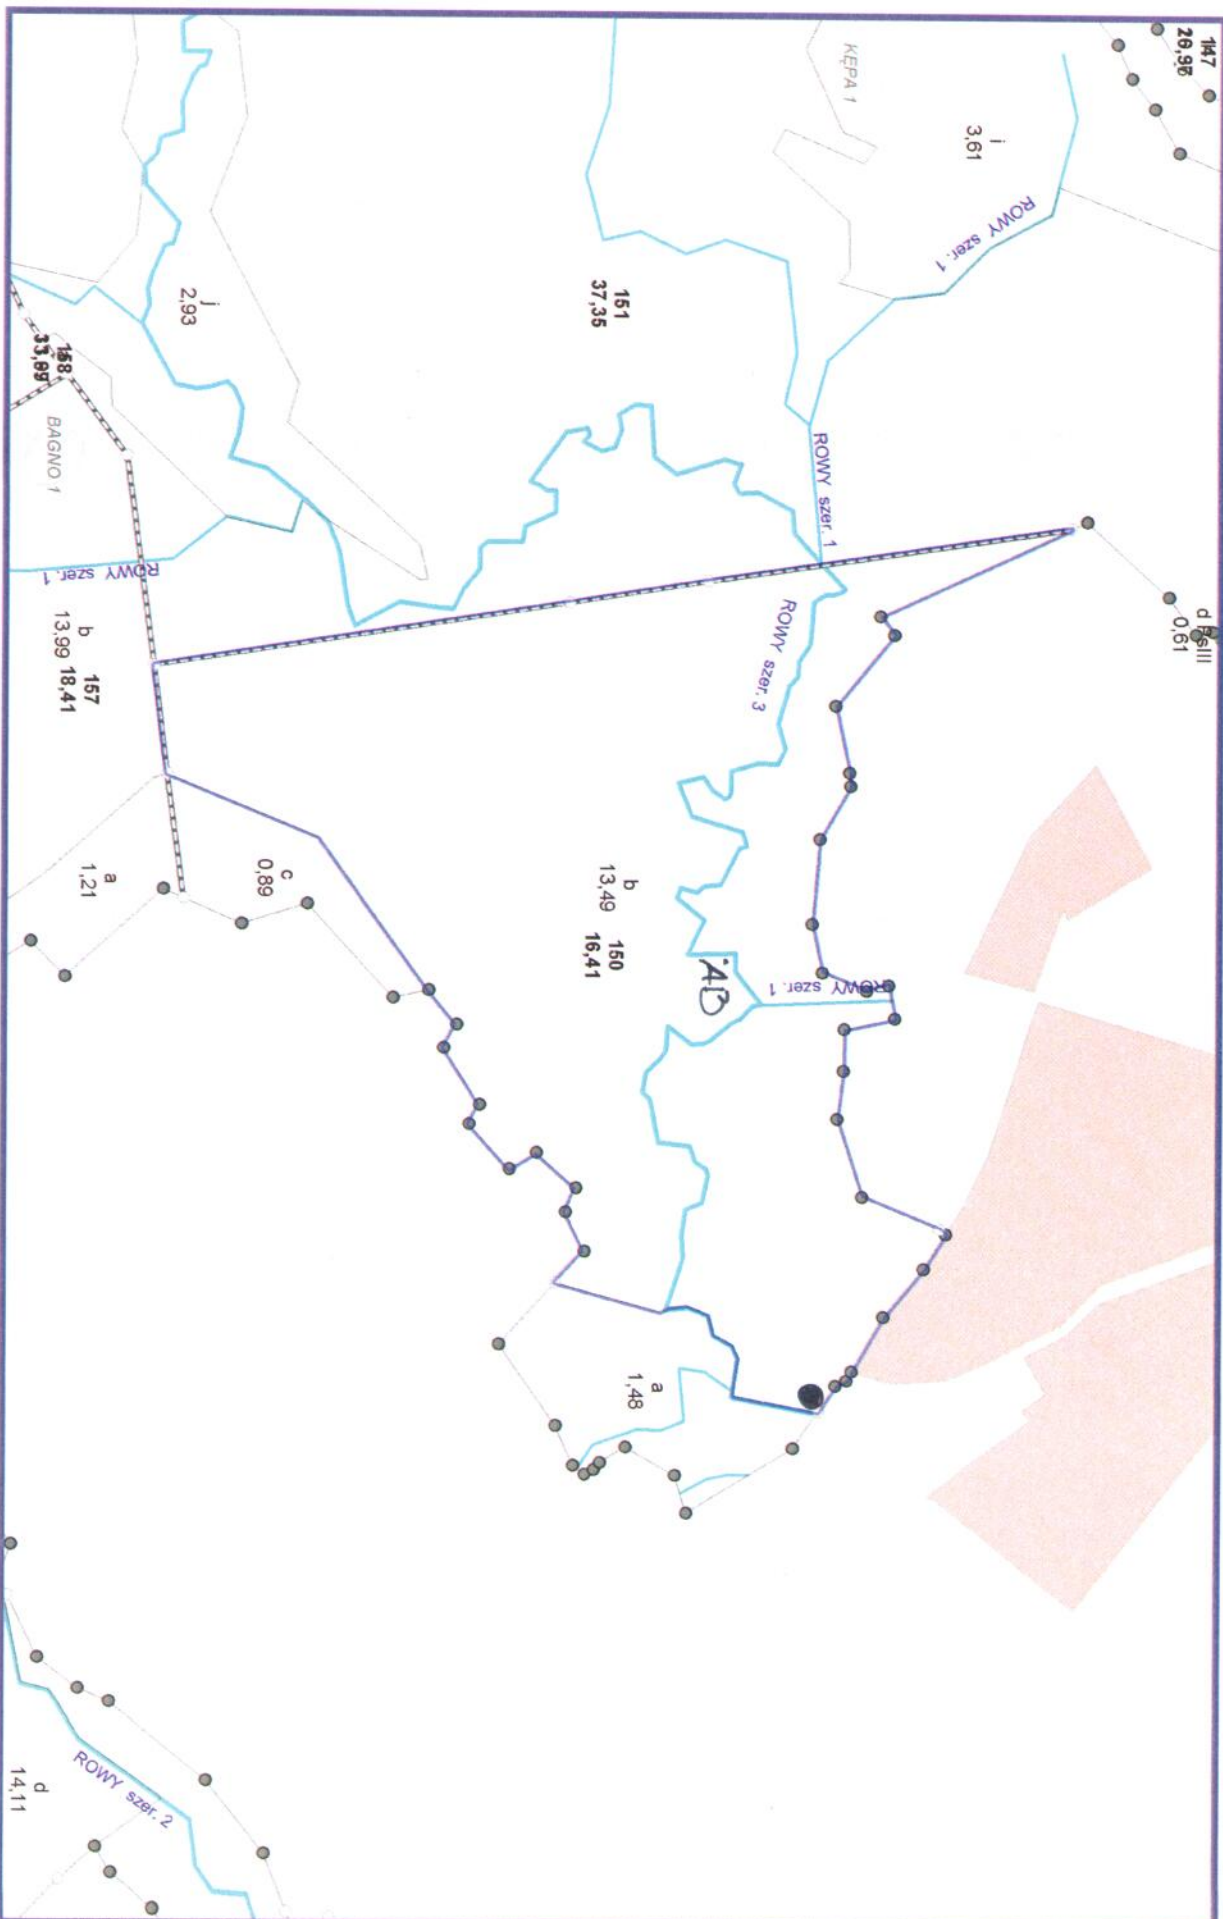

skala 1:4500


0.25km

2015-01-29

AB-ELEMENT EDUKACYJNY

WITACZ

Mapa Gospodarcza
11-16-1-05-151 -j -
SŁĘBKA EDUKACYJNA "DĄBIAĆ O FIGURĘ POZNAJĘC NATURĘ"

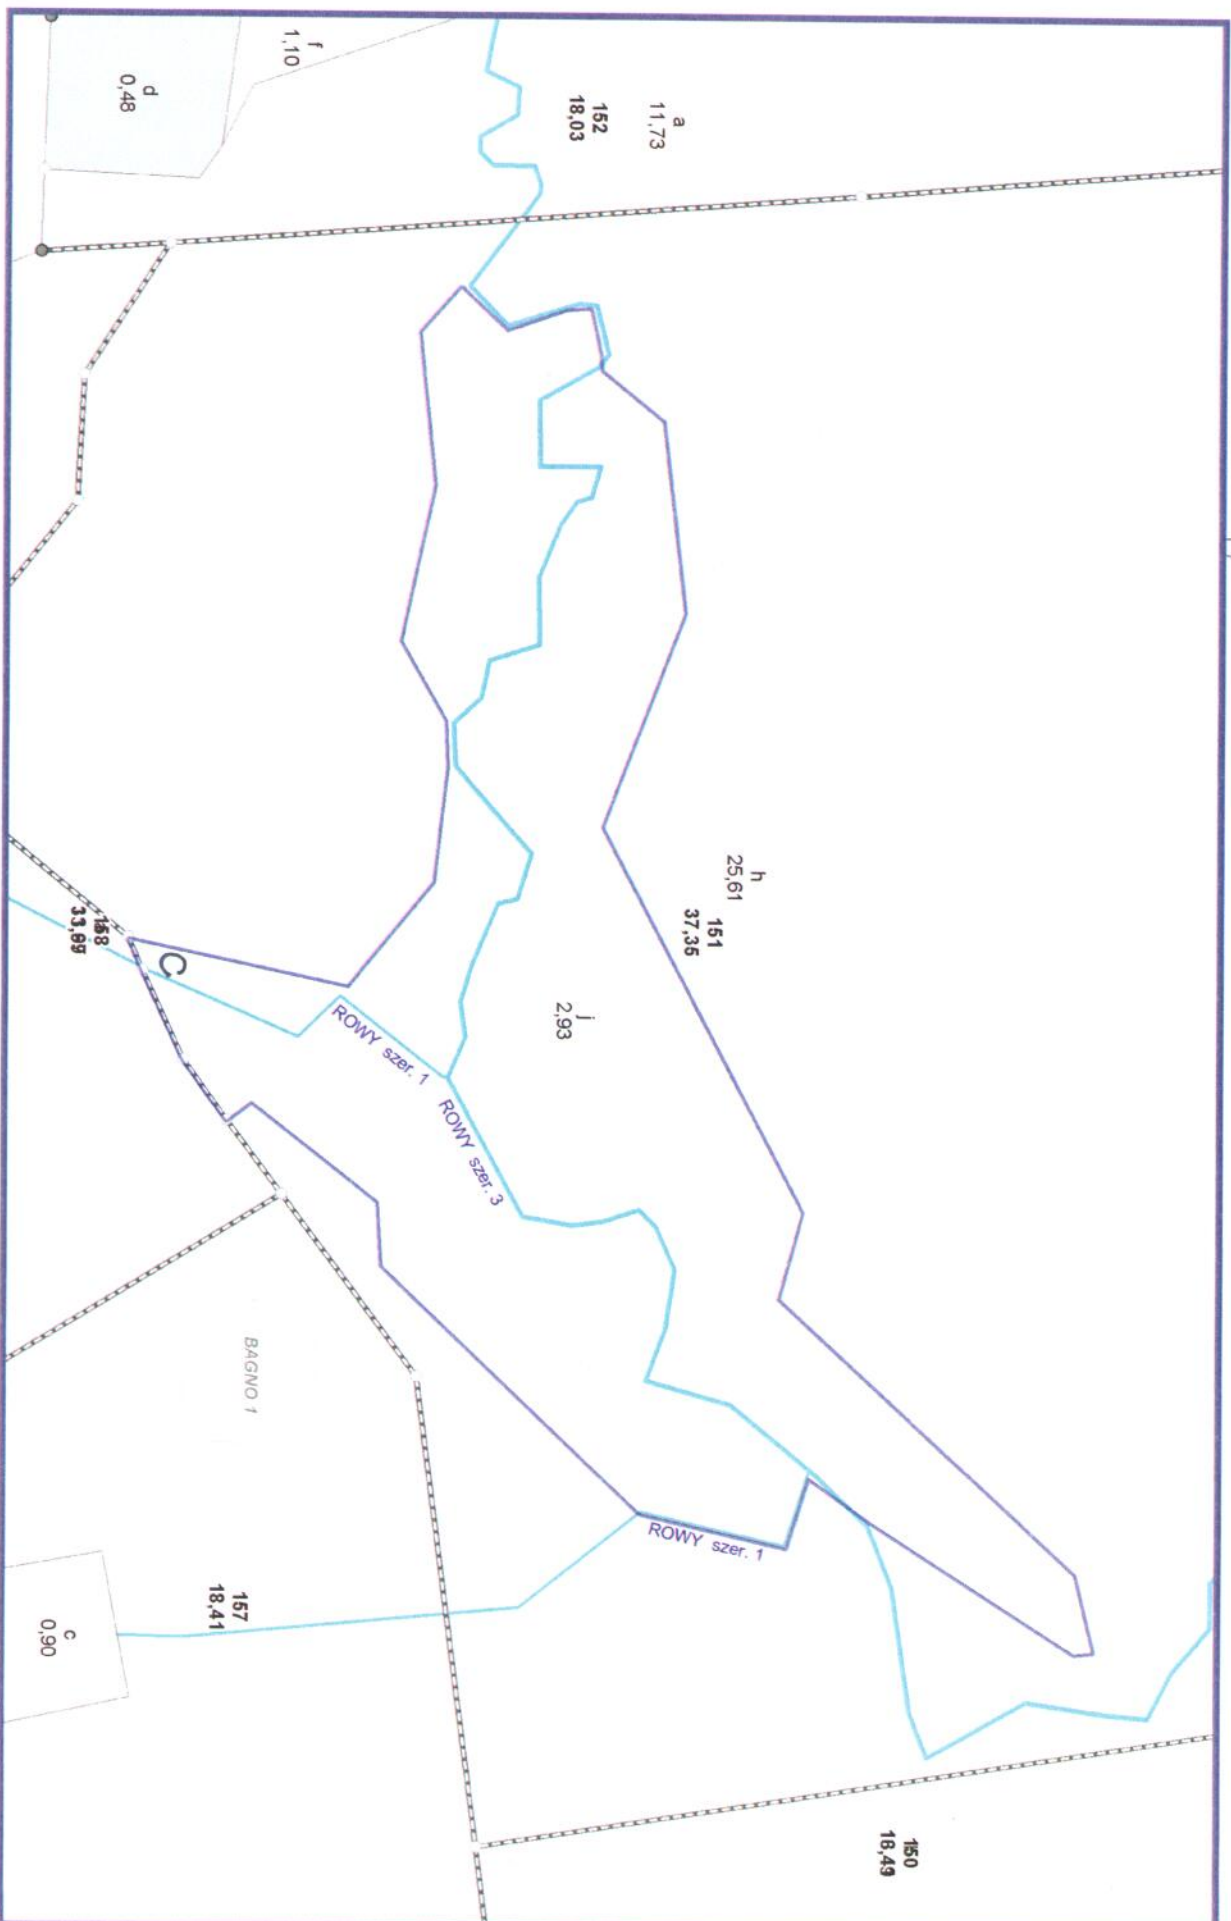

skala 1:2000


0.1km

2015-01-29

ELEMENT EDUKACYJNY

Mapa Gospodarcza
11-16-1-05-167 -a -

SCIEŻKA EDUKACYJNA "DŁUGAS O FIGURĘ JEDNĄ I SZCZĄTKI NATURALNE"

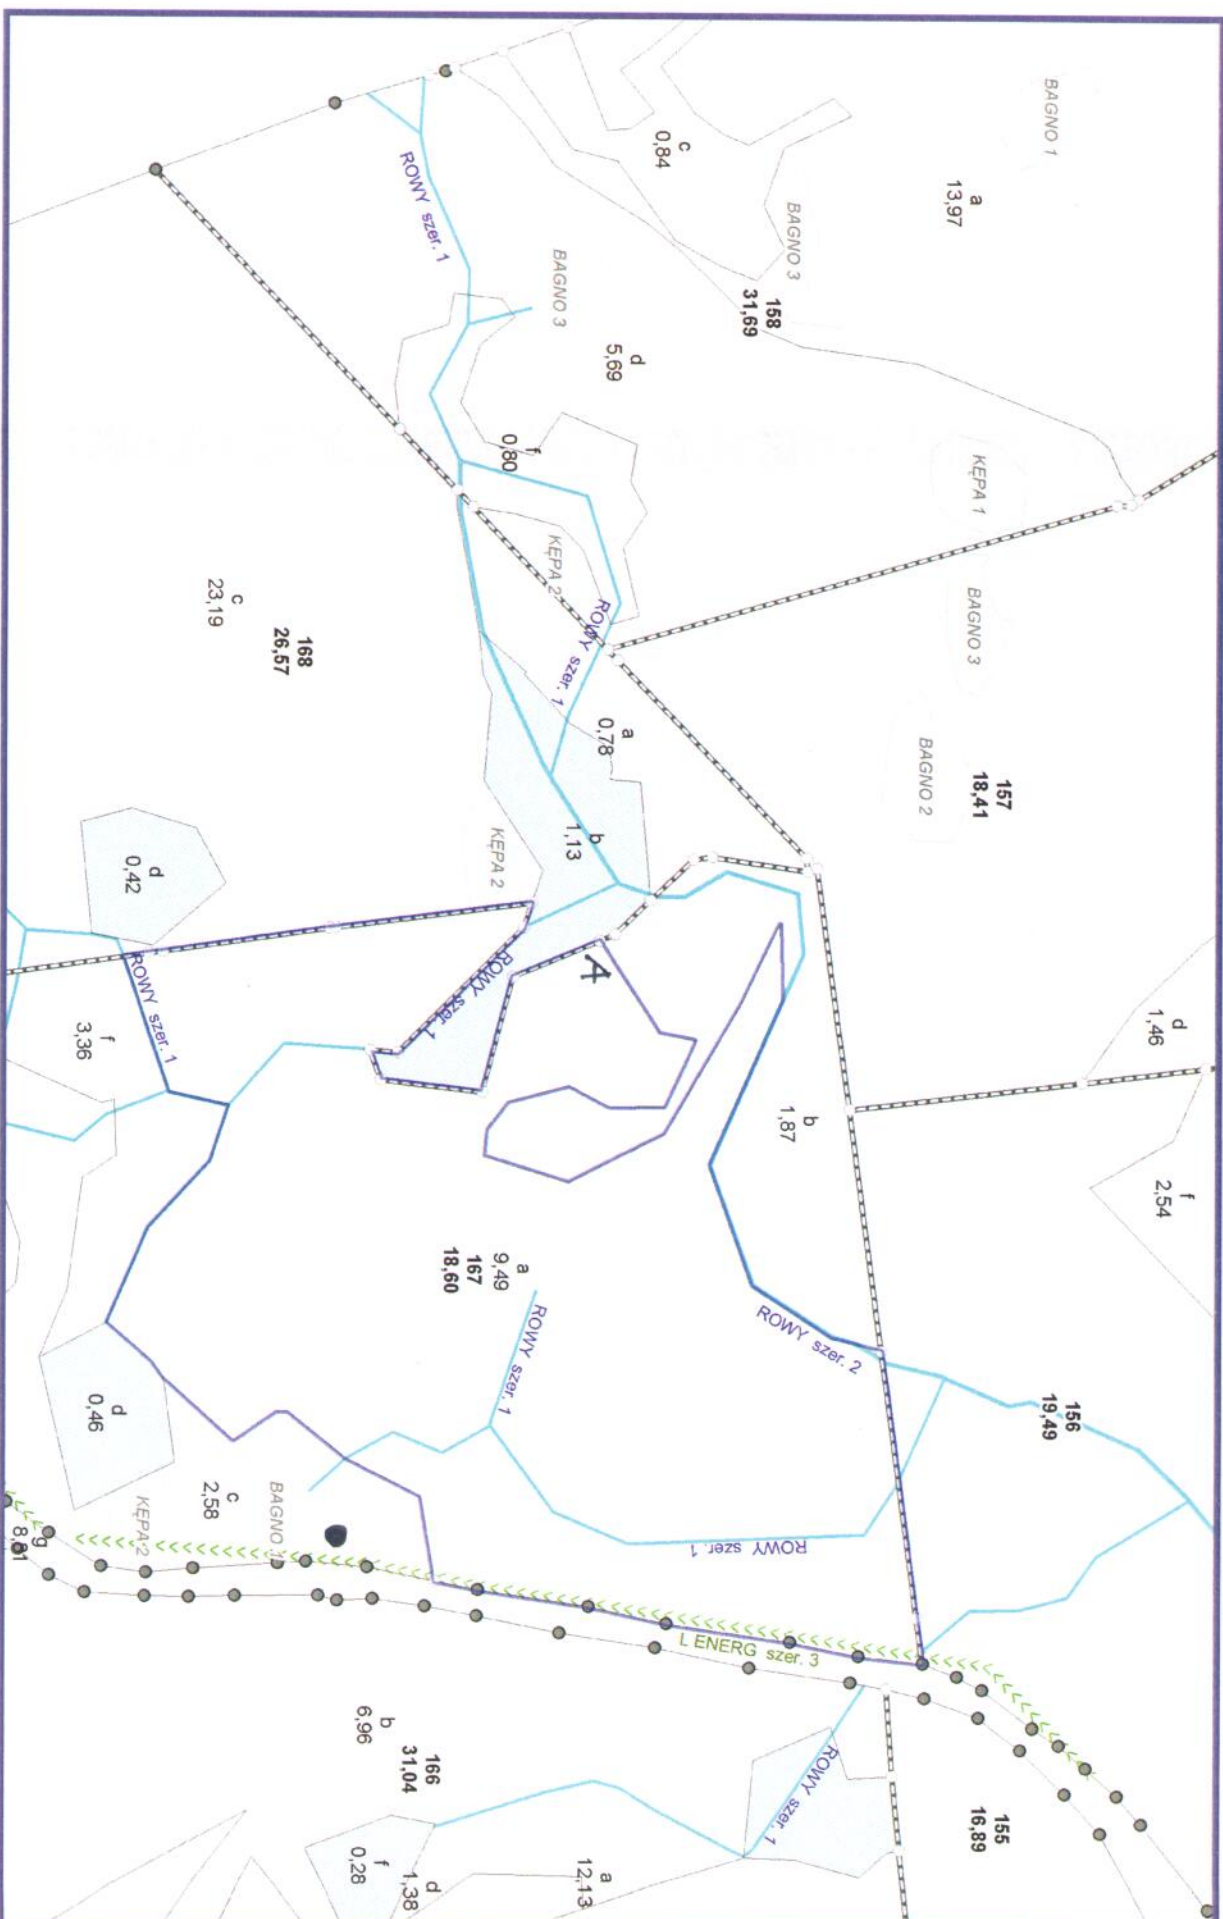

skala 1:3744


MITACZ

A ELEMENT EDUKACYJNY

2015-01-29

Mapa Gospodarcza
11-16-1-05-164 -a -

Земельно-экономическая карта с фигурами рельефа

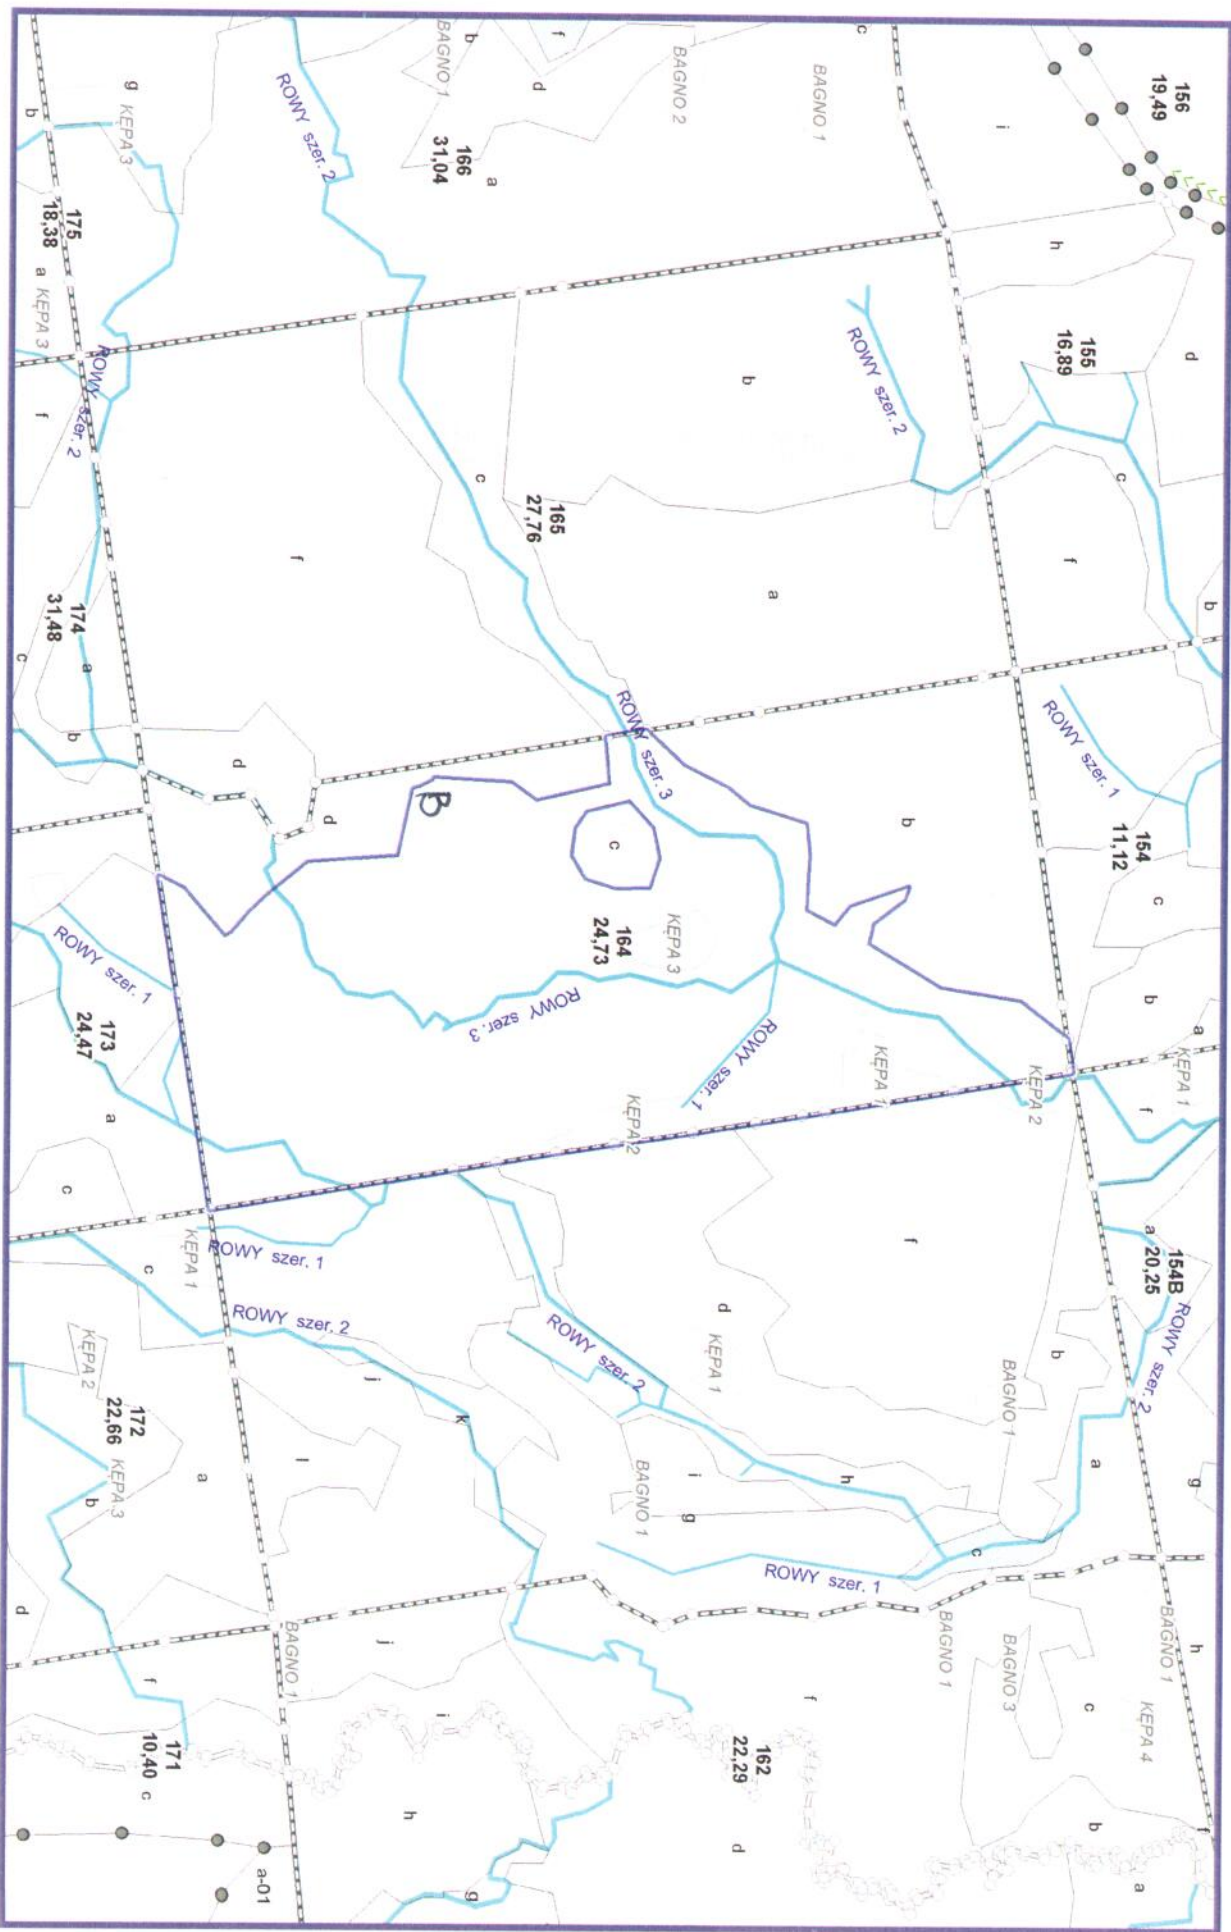


skala 1:6000

0.35km

Б элемент EDUCATION


2015-01-29

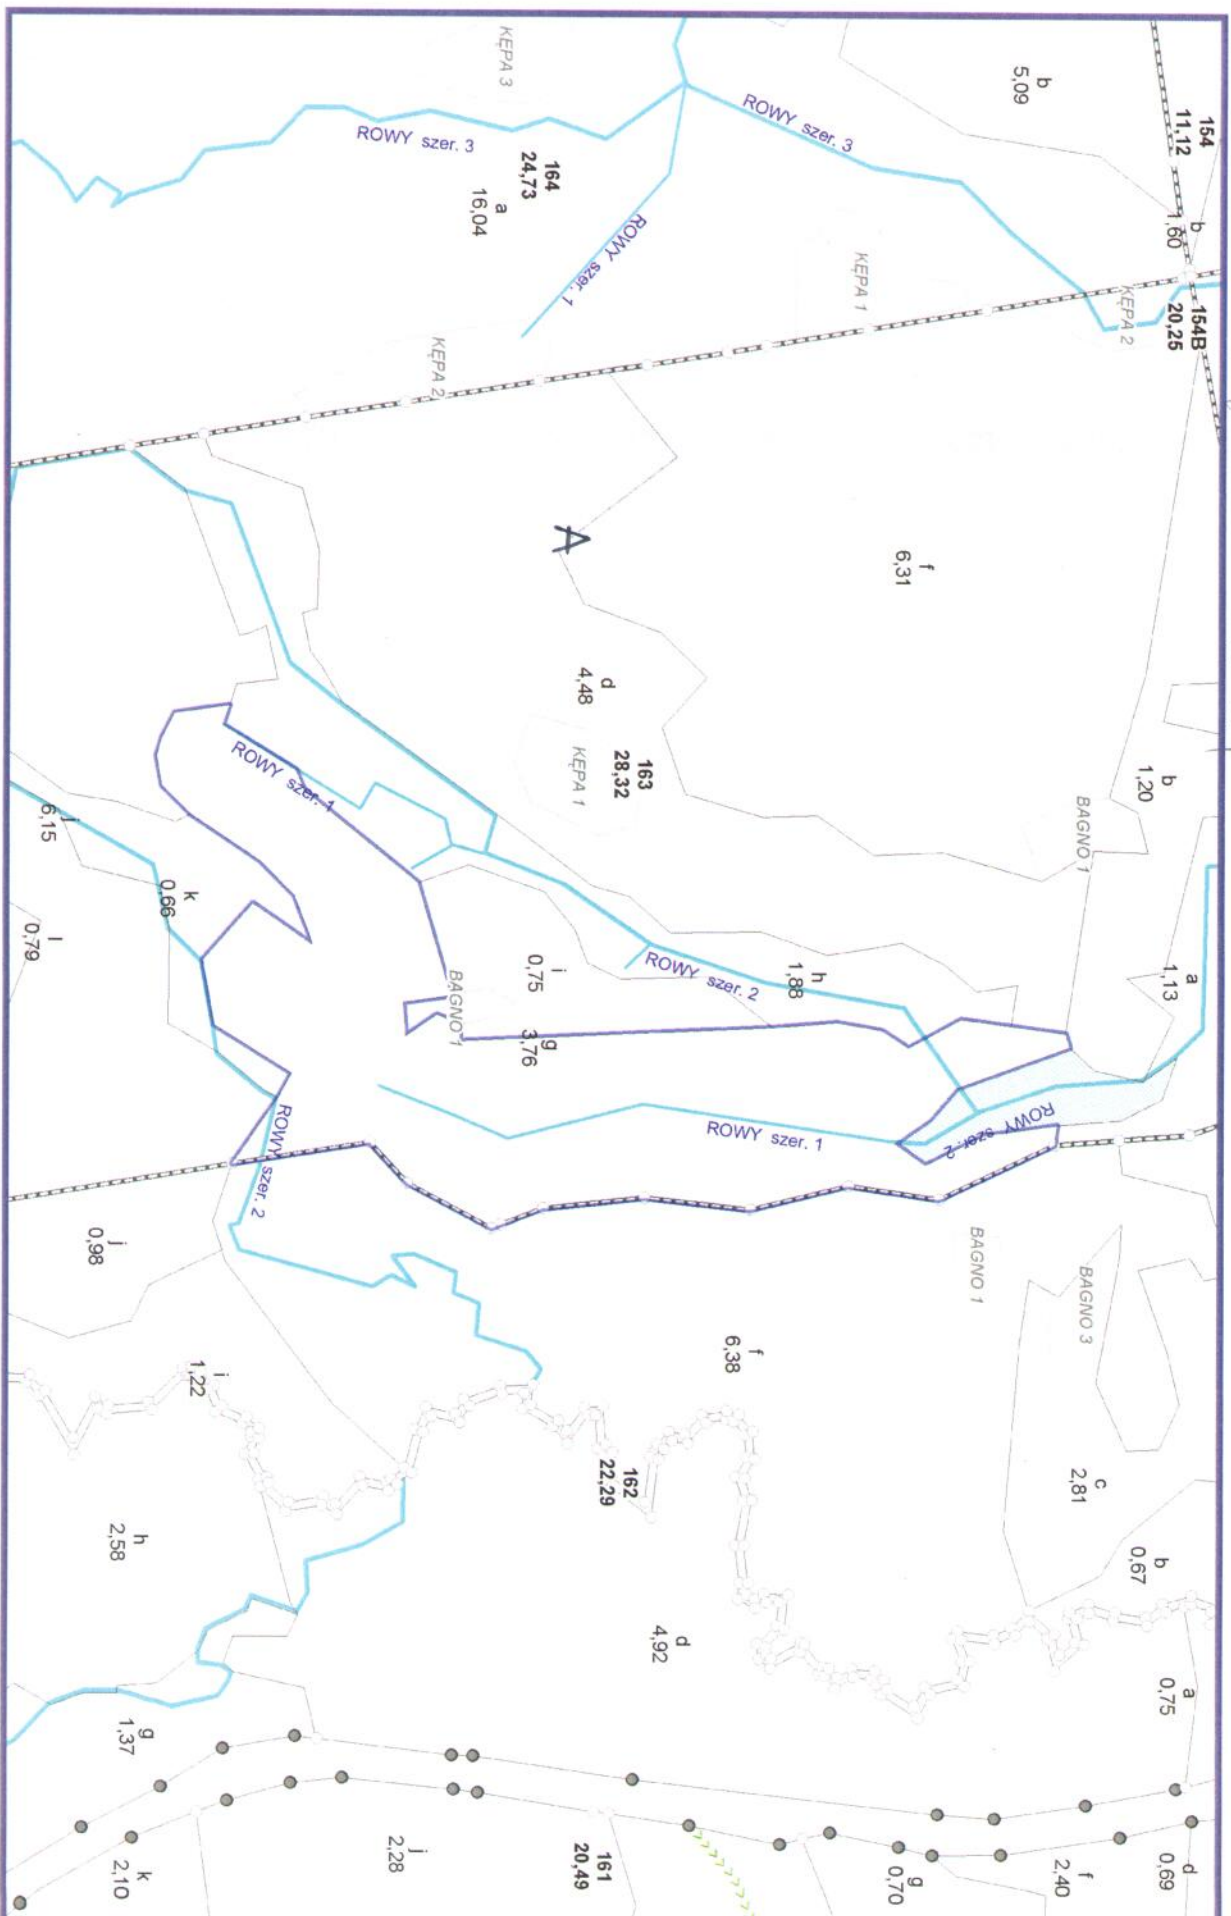


0.2km

A ELEMENTY EDUKACYJNE

2015-01-29

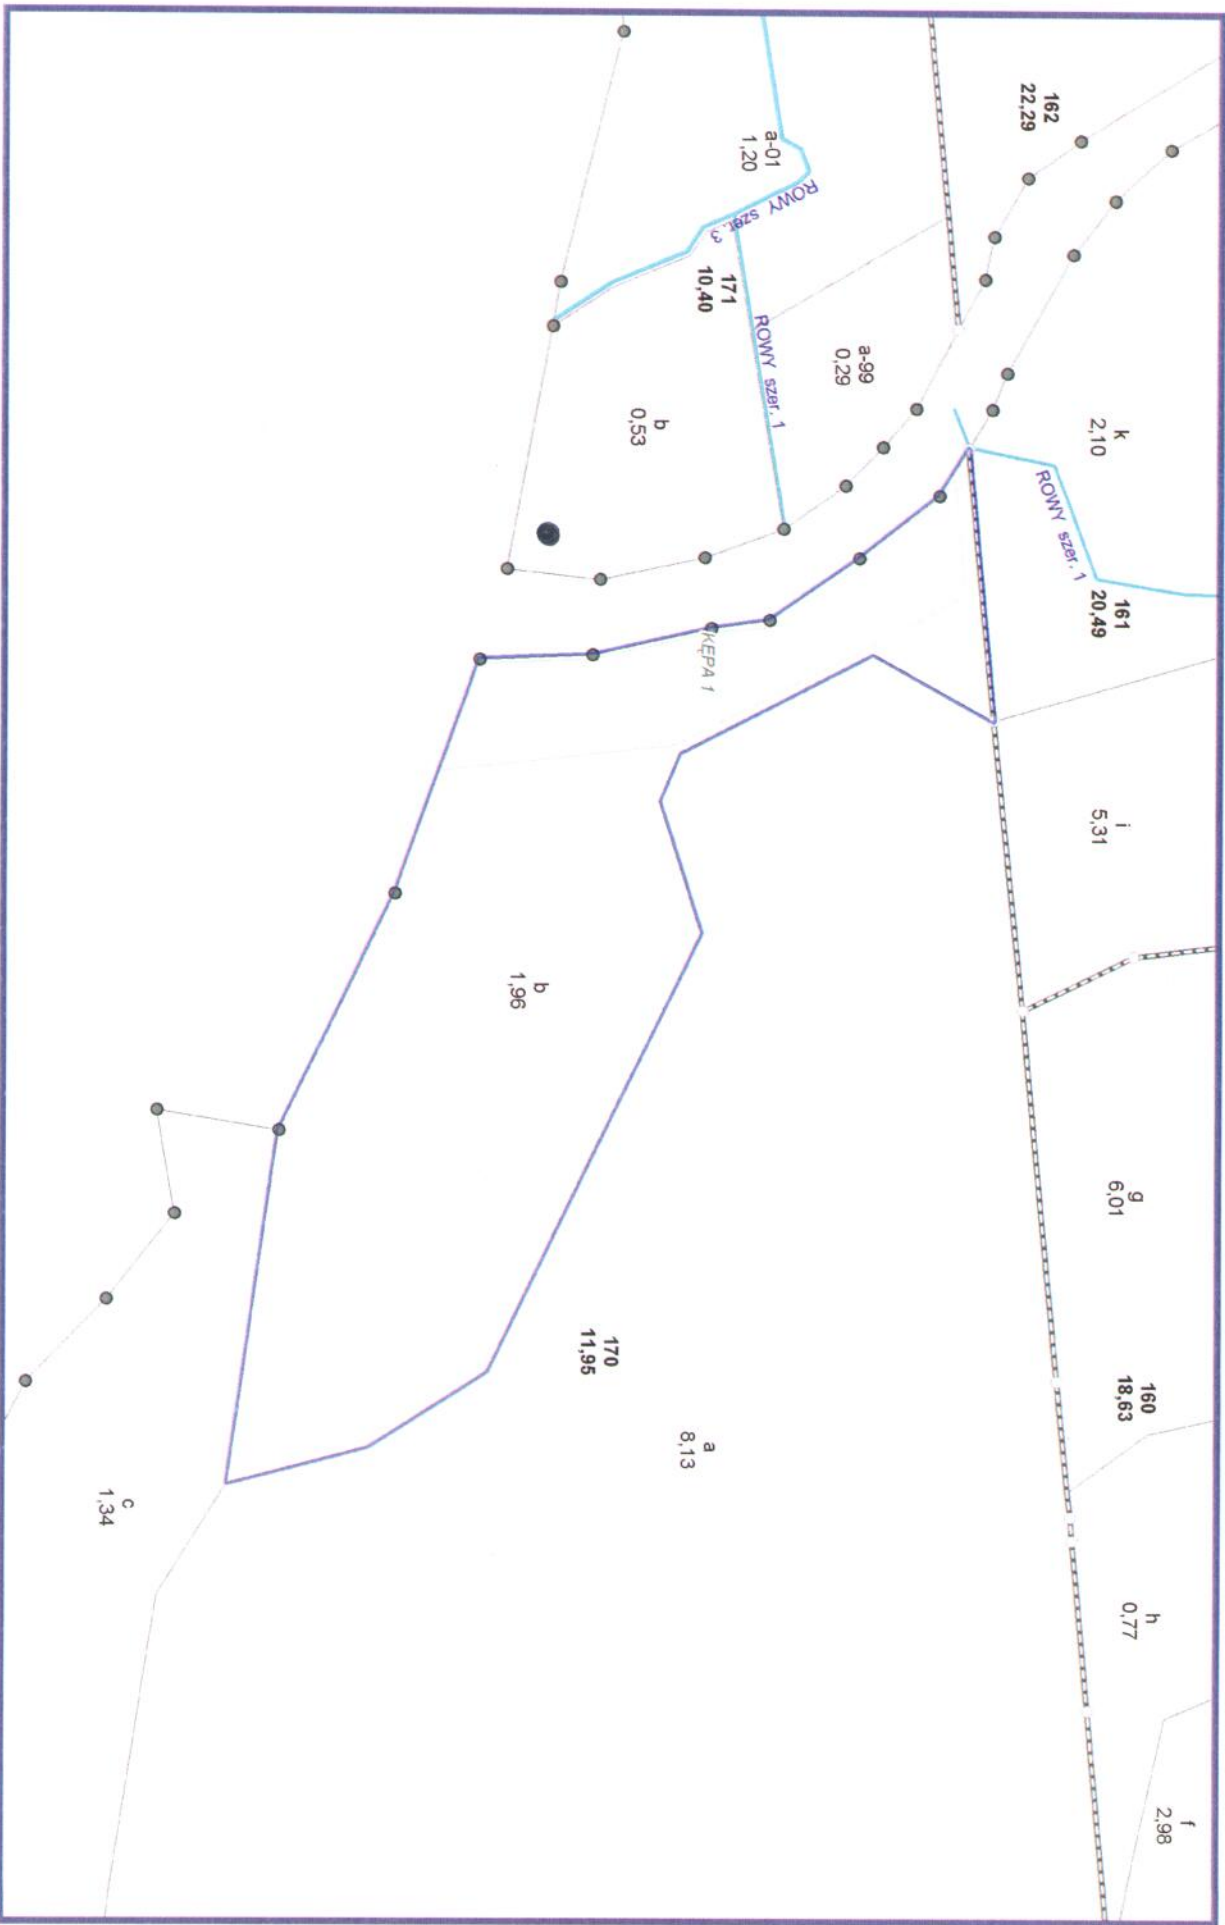

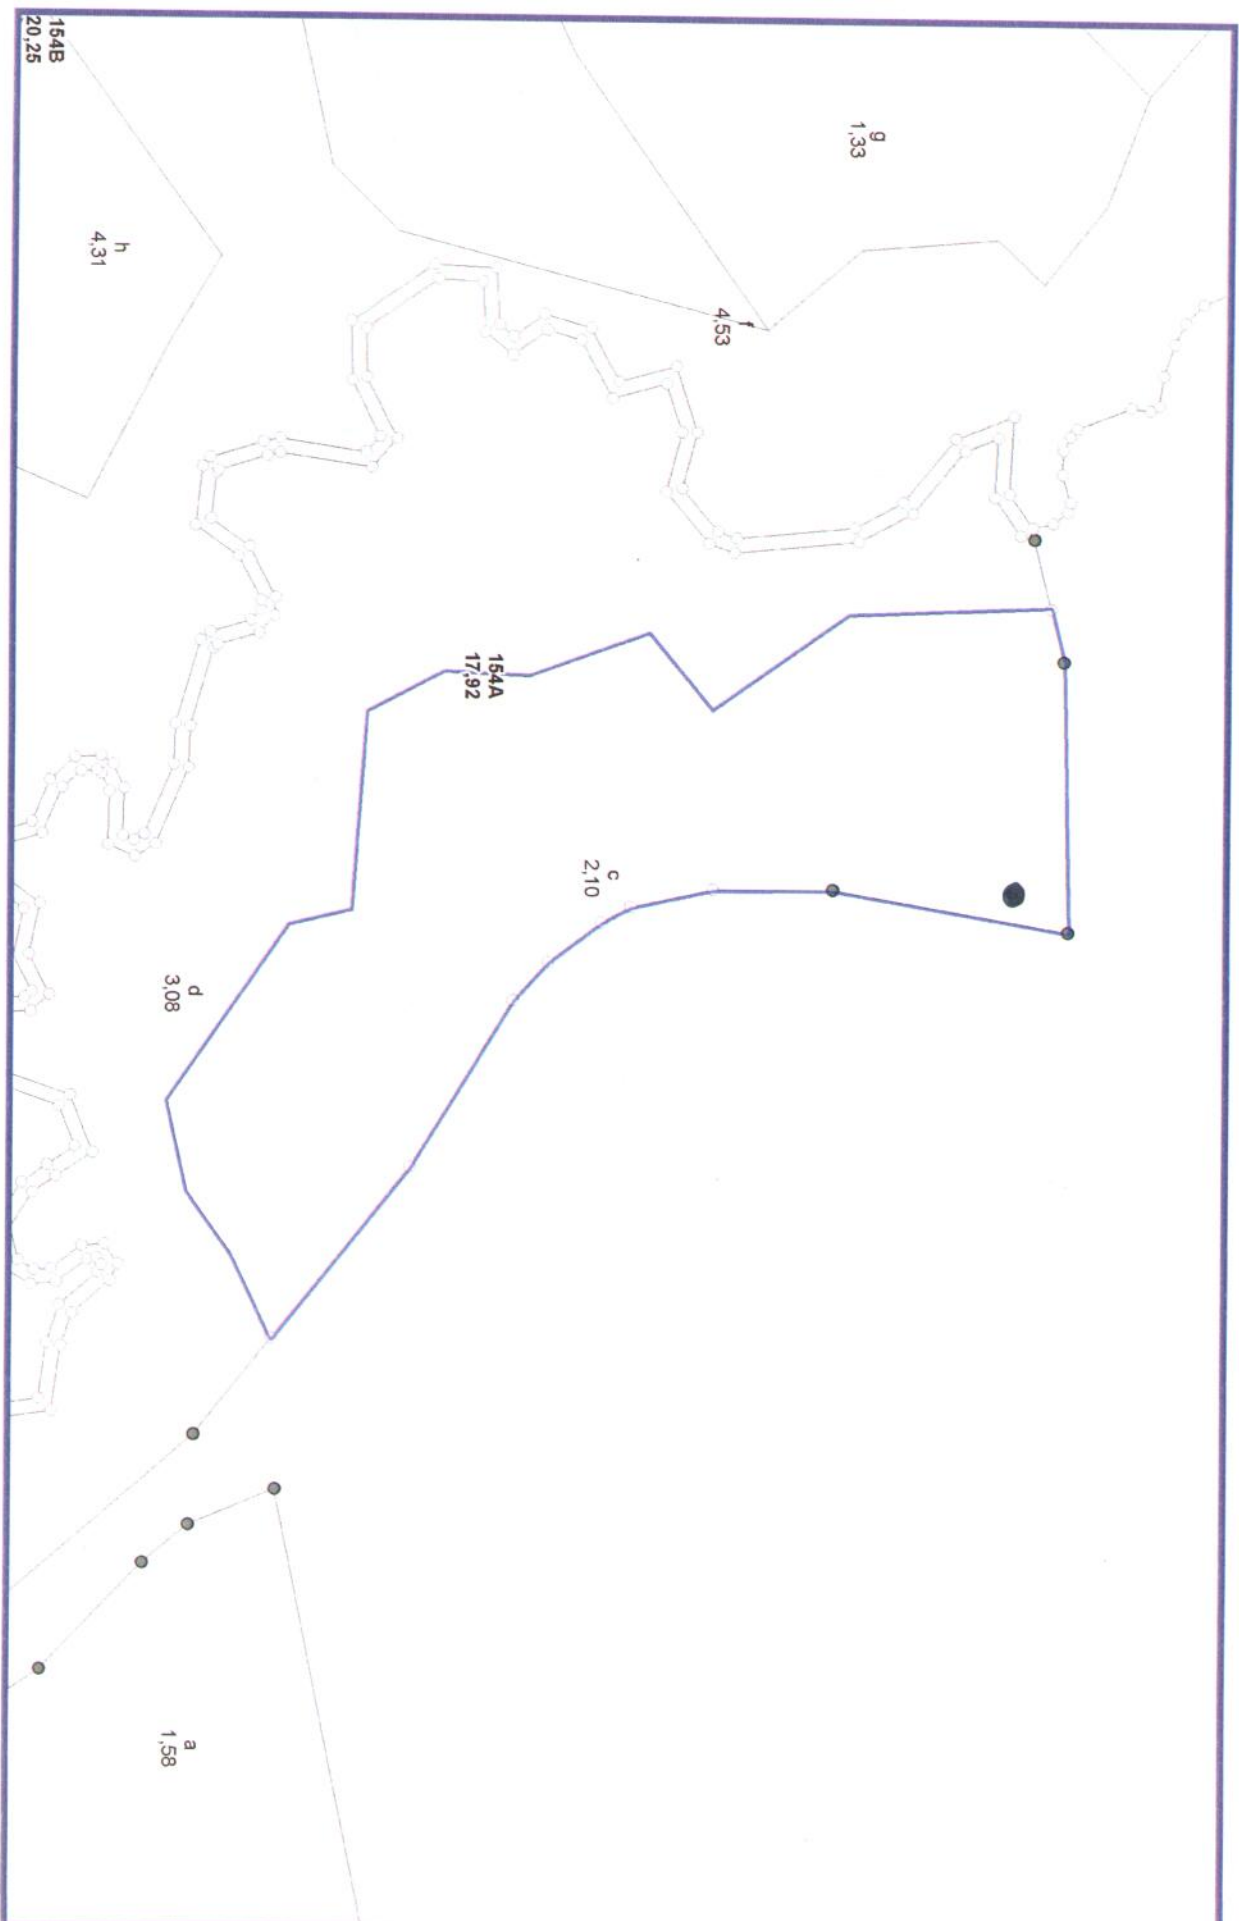

skala 1:2000


0.1km

2015-01-29

MITACZ

DETERASTI PRZEMODN " PRZETOM PRZETI DEBANICH
DROGA NA POUTE

11-16-1-06-352 -h -

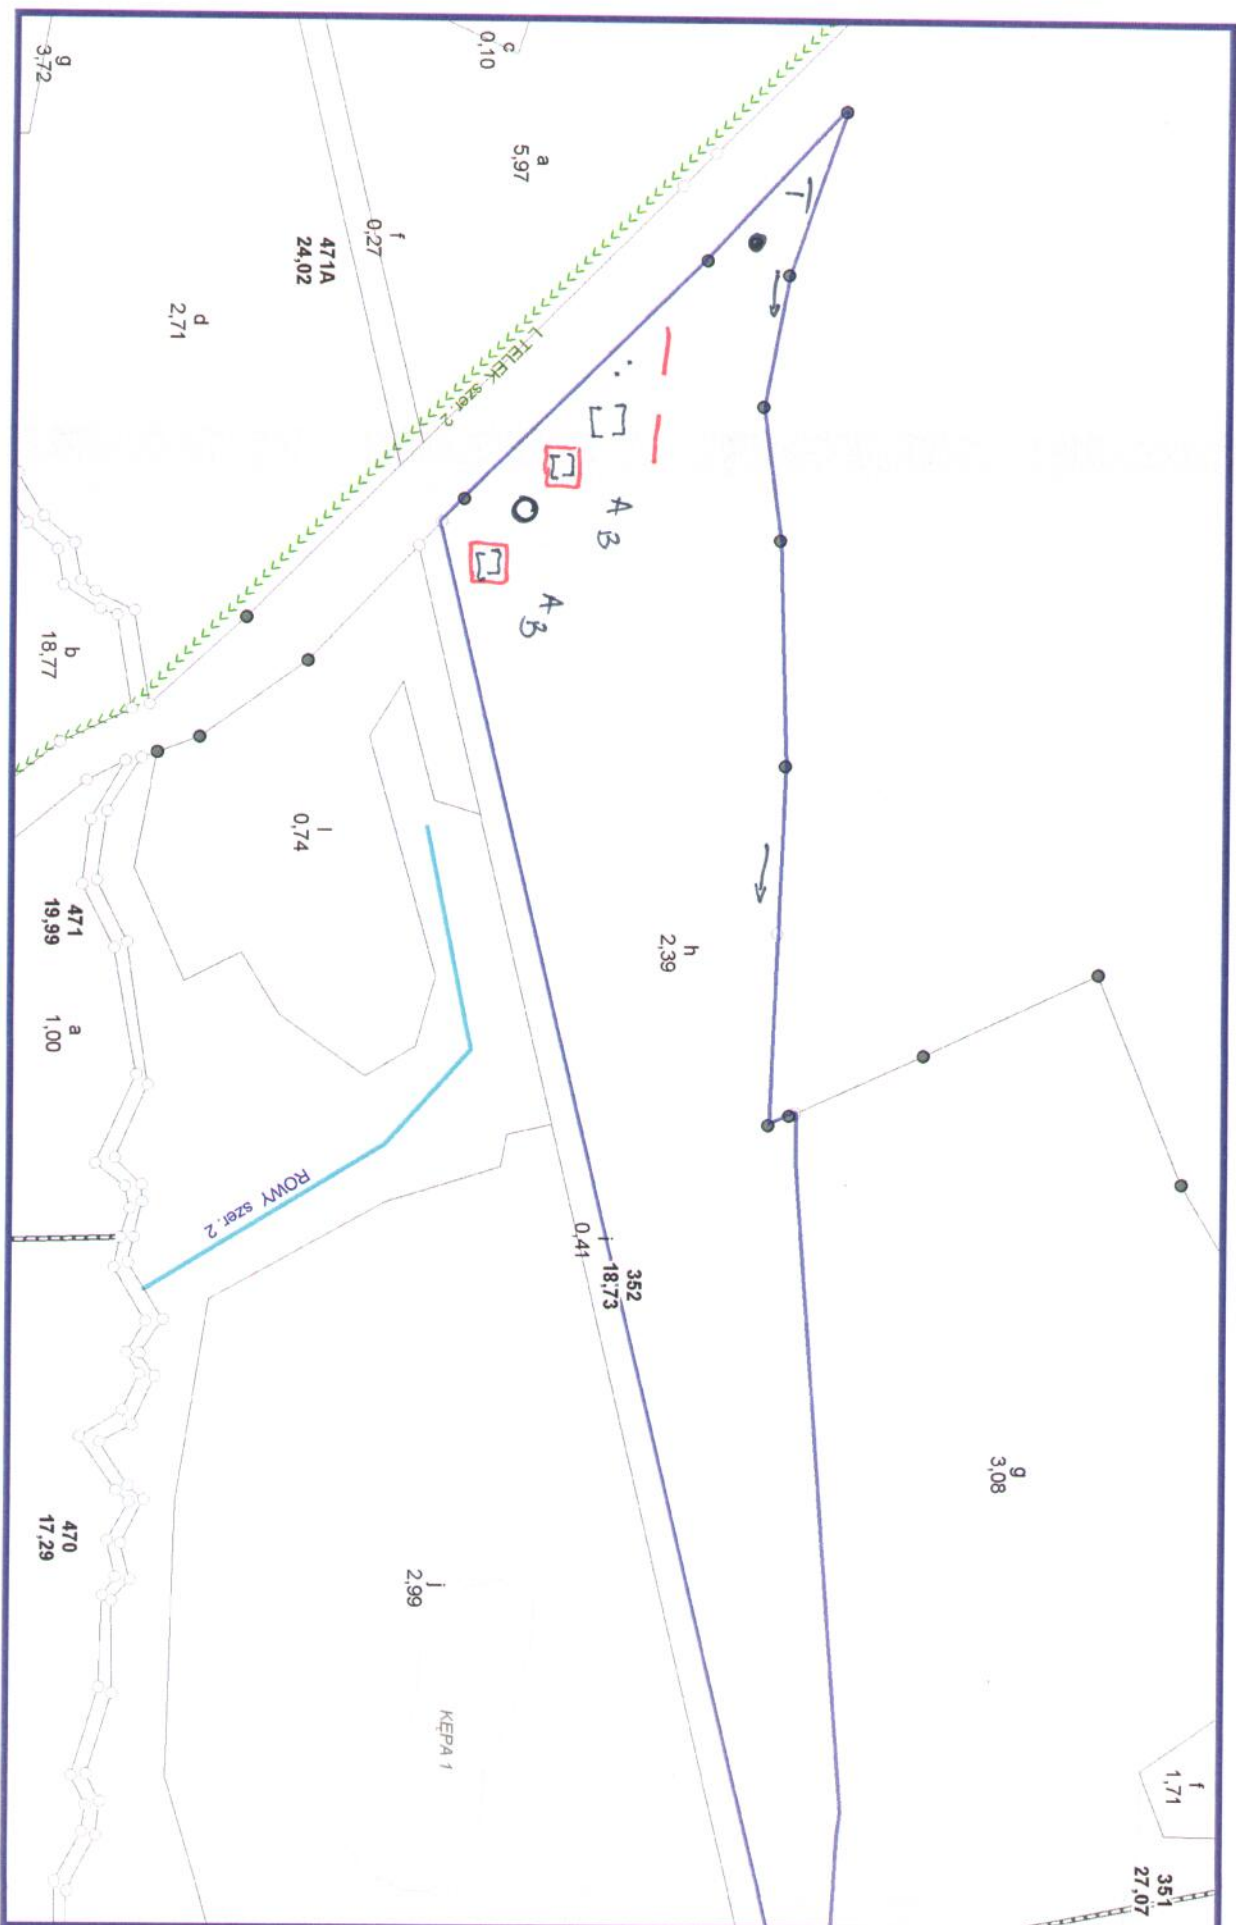

skala 1:2000

- **WITACZ**

Таблица информации

0.1km

with DNA

Tablica EDKACHTNA

7 Ethanol

→ Kiepunkowski

KOS NA SMIECI


0 MIE75C NH GEN1ST02015-01-30

#1,3 ELEMENTARY FACTORS

POZTEOM DEKI DEBONICy
KLASIA EDAEACHYNA

KLASA

ЕДУКАЦИЯ

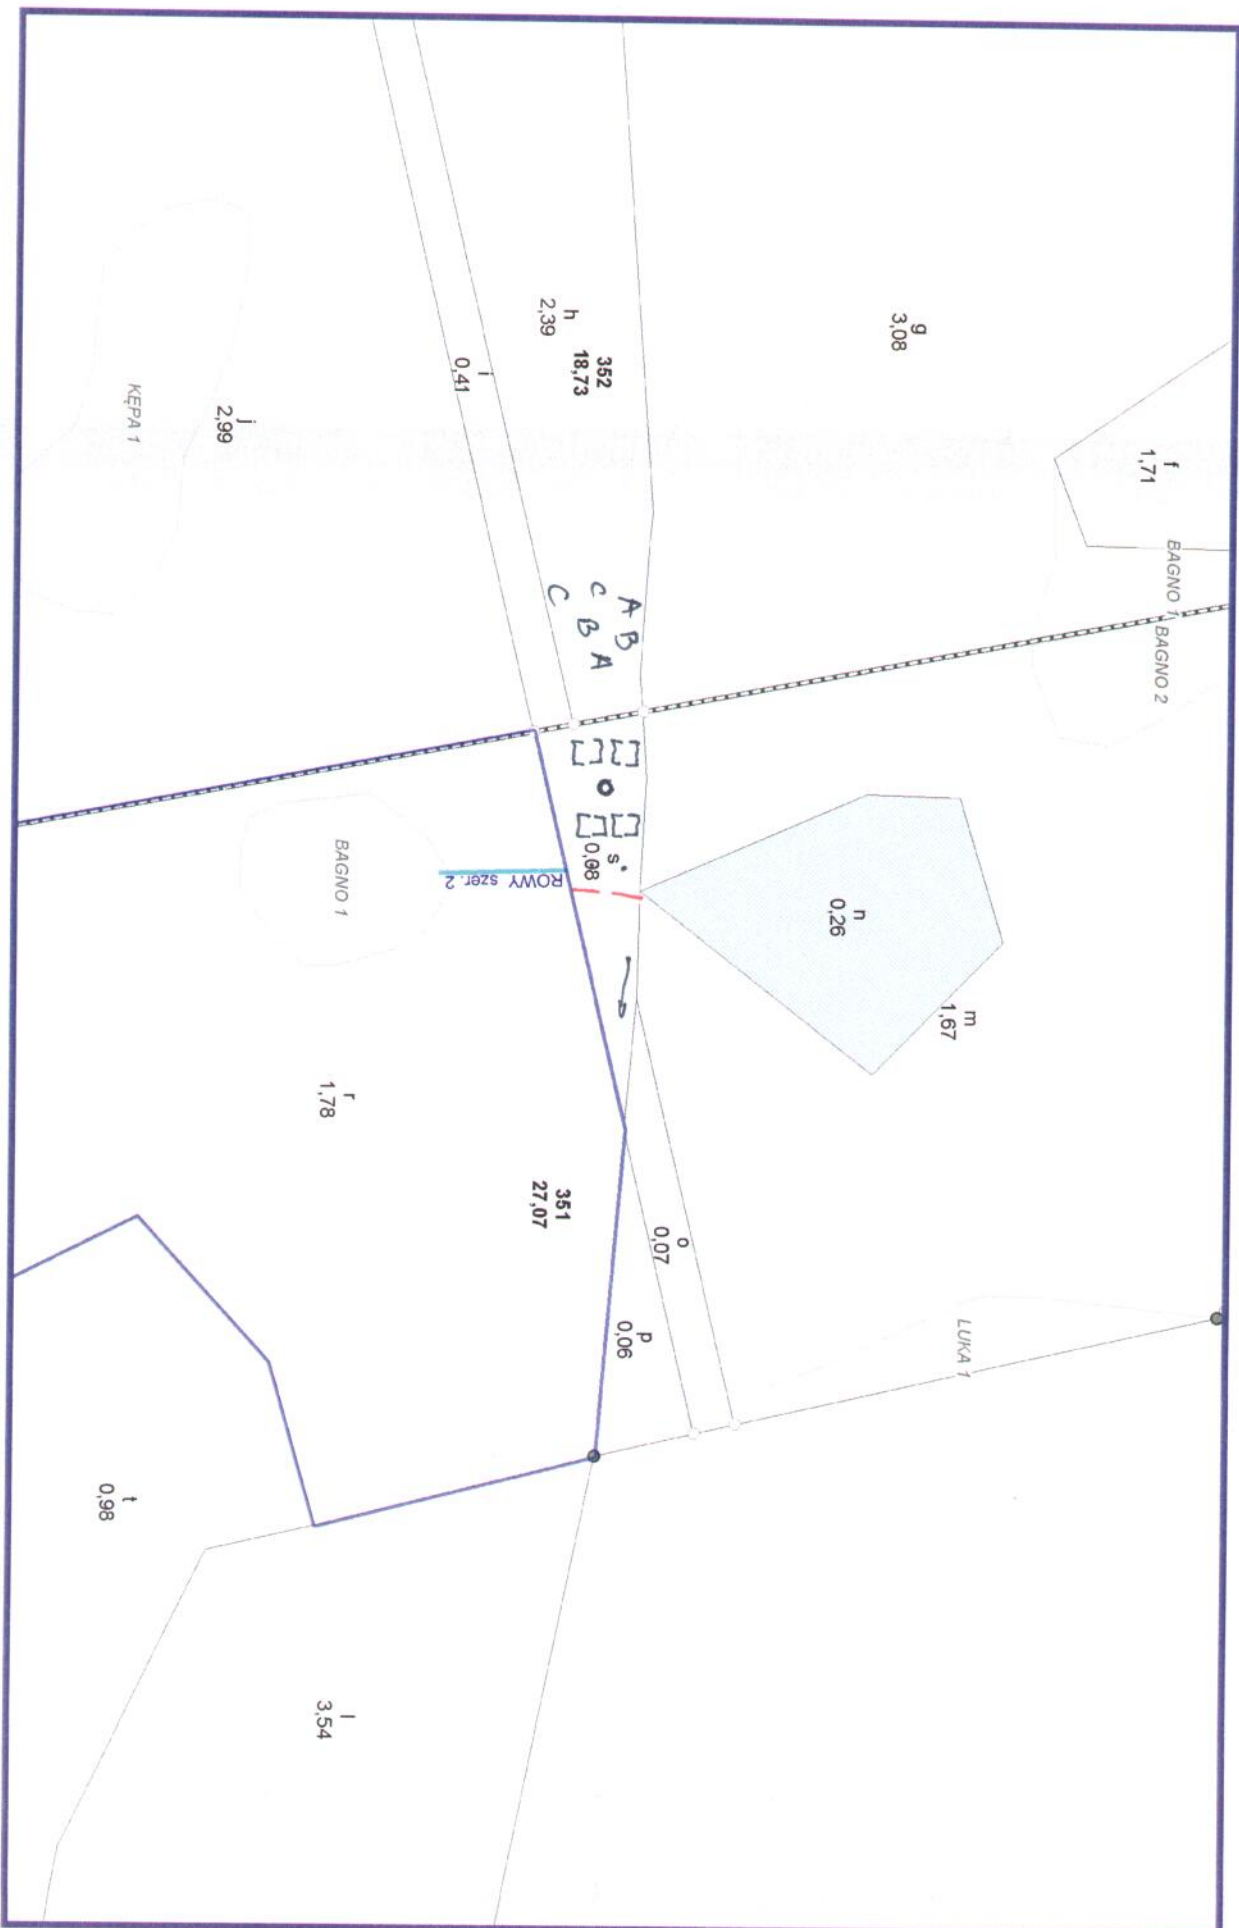

0.05km


77. TACOSIDE
KORR MR 3MIECI
TACUCA EDUACAYNA

→ KIEBANKOBAZ
A, B, C ELEMENŤI EMBKATYŤI

2015-01-30

Mapa Gospodarcza
11-16-1-06-350 -j -

РЕЗЕРВНОЕ ПЛЕКИ ДЪЛНИЦЫ
ЗАПЯНУМ МОСТЕ К

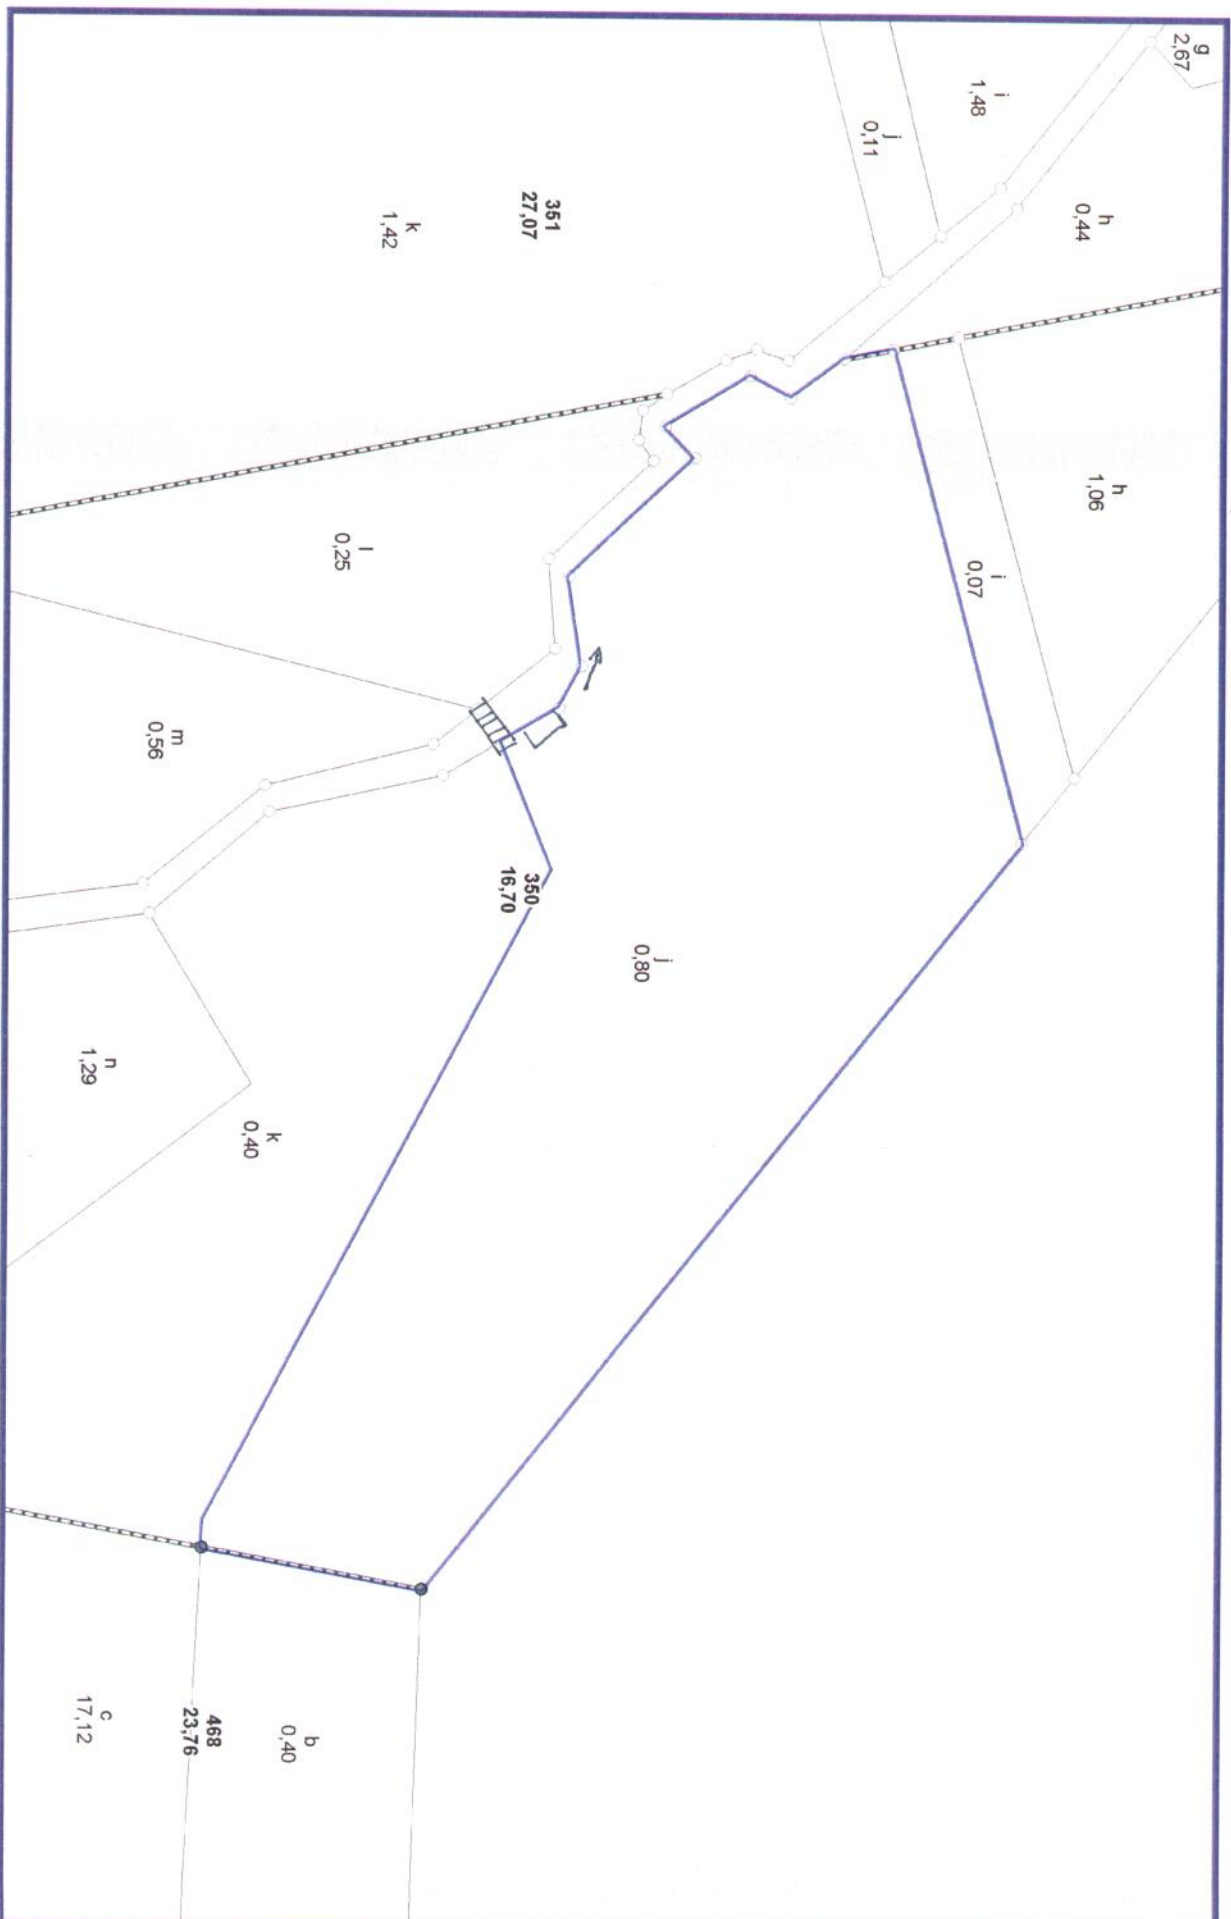

skala 1:958

0,05km


→ КИЕВСКАЯ
→ тавост

КТАОА ДЪЛНИЦЫ

2015-01-30



Mapa Gospodarcza WZETOW RZĘKI DEBNICY 11-16-1-06-347 -I -

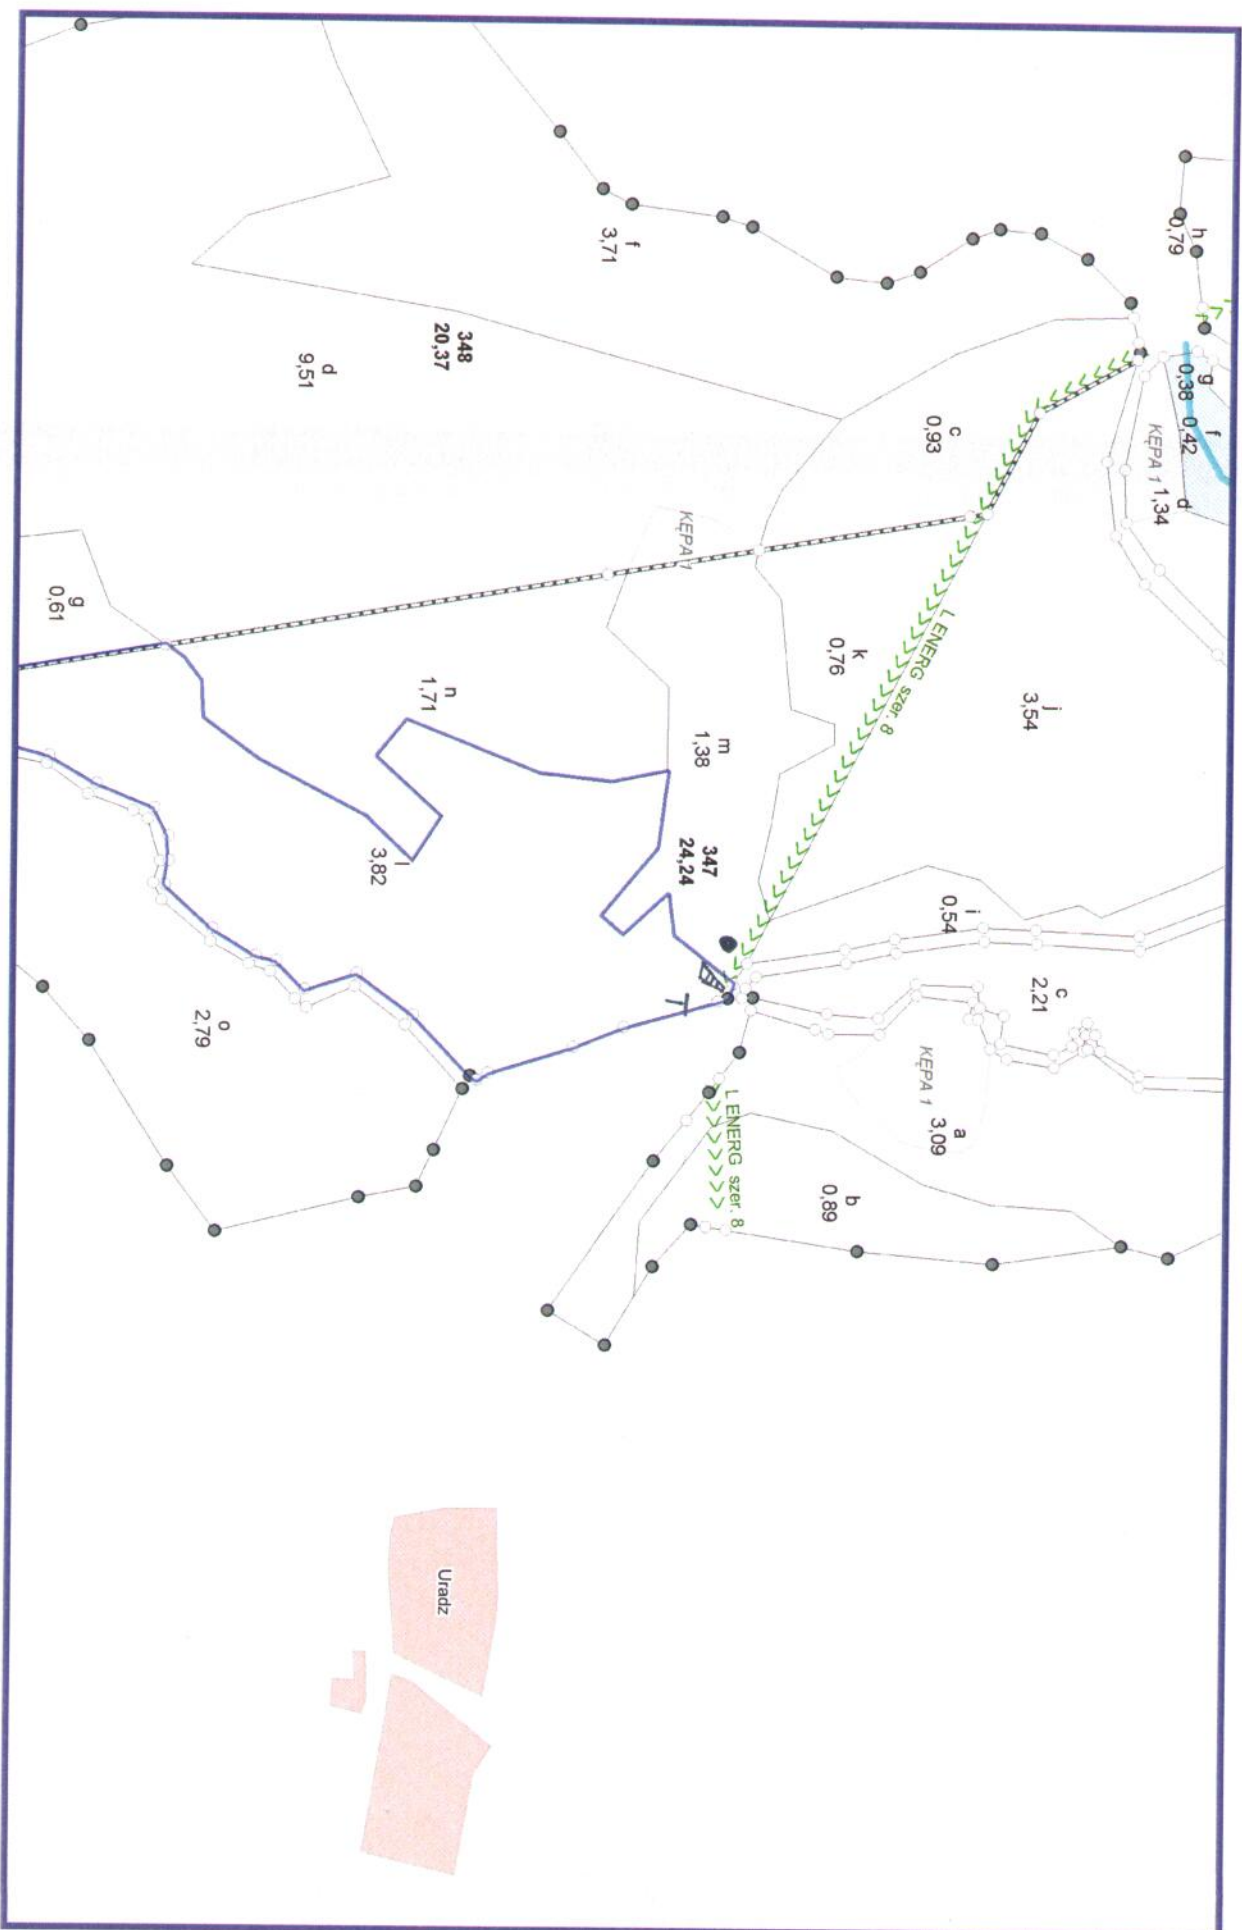

skala 1:3586

SCIOU

WITACZ

TABLICA INFORMACYJNA

0.2km

2015-01-30